

LEGENDA:

- 

IP10a
E3a
- PŘECHODNÉ SVISLÉ
DOPRAVNÍ ZNAČENÍ
OSAŽENO DLE TP 65 A 66
- 


- OBOUSMĚRNÁ OBJÍZDNÁ TRASA
(délka cca 8 km)
- 

- OPRAVOVANÝ ÚSEK
(délka cca 3 km)

POZNÁMKA:
- TRVALÉ SVISLÉ DZ, KTERÉ BUDE V ROZPORU
S PŘECHODNOU ÚPRAVOU PROVOZU, BUDE ZNEPLATNĚNO



SITUACE PŘECHODNÉHO DOPRAVNÍHO ZNAČENÍ
MODERNIZACE SILNICE II/315 HRÁDEK PRŮTAH - OPRAVA OBJÍZDNÉ TRASY

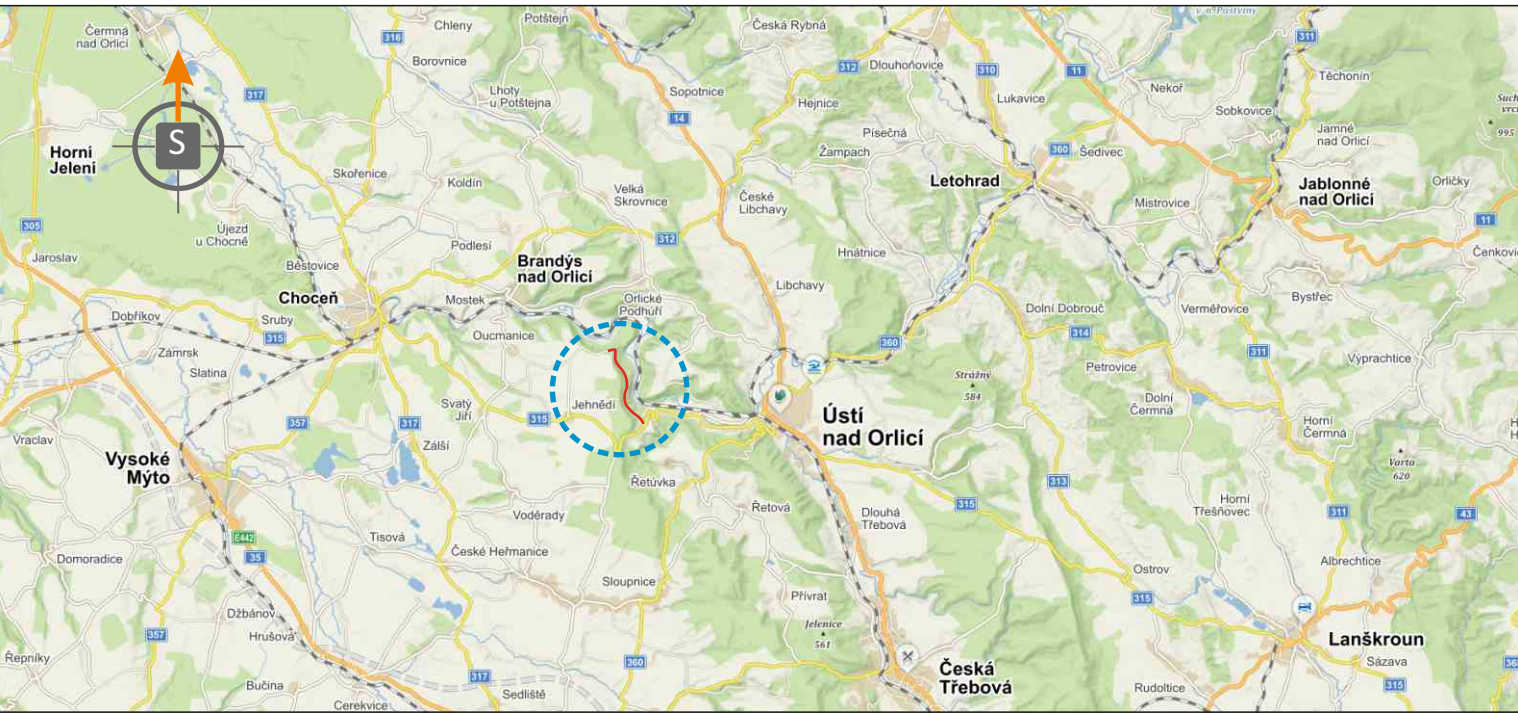


POTVRZENÍ PLATNOSTI DOKUMENTACE:	
POLICIE ČESKÉ REPUBLIKY - DOPRAVNÍ INSPEKTORÁT ÚSTÍ NAD ORLICÍ: Č.j.: KRPE: /ČJ-2018-171106 DI SOUHLASÍ S NÁVRHEM PŘECHODNÉHO DZ	Ústí nad Orlicí, dne . . 2018
SÚS PK - CESTMISTROVSTVÍ ÚSTÍ NAD ORLICÍ: Ústí nad Orlicí, dne . . 2018	



- Svislé dopravní značení
- Vodorovné dopravní značení

- Provizorní dopravní značení
- Projektování dopravního značení

DOKA, s.r.o., provozovna: Na návsi 11/5, Holásky, 620 00 Brno, IČ: CZ63471752, DIČ: CZ63471752, e-mail: info@dokadz.cz, www.dokadz.cz, mob.: 603 881 905

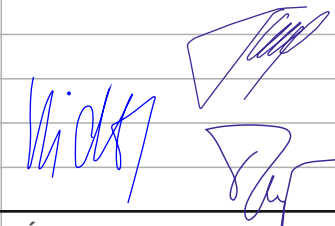VEDOUCÍ PROJEKTANT	Bc. Jakub LACH		 DOKA, s.r.o. Na návsi 11/5, Holásky, 620 00 Brno IČ: 63471752, DIČ: CZ63471752 e-mail: info@dokadz.cz www.dokadz.cz mob.: +420 603 881 905	
ZODPOVĚDNÝ PROJEKTANT	Bc. Jakub LACH			
VYPRACOVAL	Ondřej HEJDUŠEK			
KRESLIL	Ondřej HEJDUŠEK			
KONTOLOVAL	Aleš TESAŘ			
KRAJ: PARDUBICKÝ	OKRES: ÚSTÍ NAD ORLICÍ	KÚ:	DATUM	07/2018
STAVBA: MODERNIZACE SILNICE II/315 HRÁDEK PRŮTAH OPRAVA OBJÍZDNÉ TRASY			FORMÁT	6x A4
			MĚŘÍTKO	-----
			ÚČEL	RDS
			ČÍS. ZAKÁZKY	PDZ - 030
			ARCHIVNÍ ČÍS.	2018 - 033
NÁZEV VÝKRESU: SITUACE PŘECHODNÉHO DOPRAVNÍHO ZNAČENÍ			ČÍS. SOUPRAVY	ČÍS. PŘÍLOHY