Odpočinkové místo
Oucmanice
na pozemku, p.č.3390

-

Dokumentace pro vydání rozhodnutí o umístění stavby

-
Dodatek

Poznámka:
Jedná se o doplněk k dokumentaci pro územní rozhodnutí, který byl předběžně konzultován se statikem. Pro podrobný návrh včetně statického posouzení je třeba vypracovat dokumentaci pro provedení stavby.




Řez základem

Poznámka:
Jedná se o doplněk k dokumentaci pro územní rozhodnutí, který byl předběžně konzultován se statikem. Pro podrobný návrh včetně statického posouzení je třeba vypracovat dokumentaci pro provedení stavby.

0 1 2 3 4 5


Sloupy hlavní

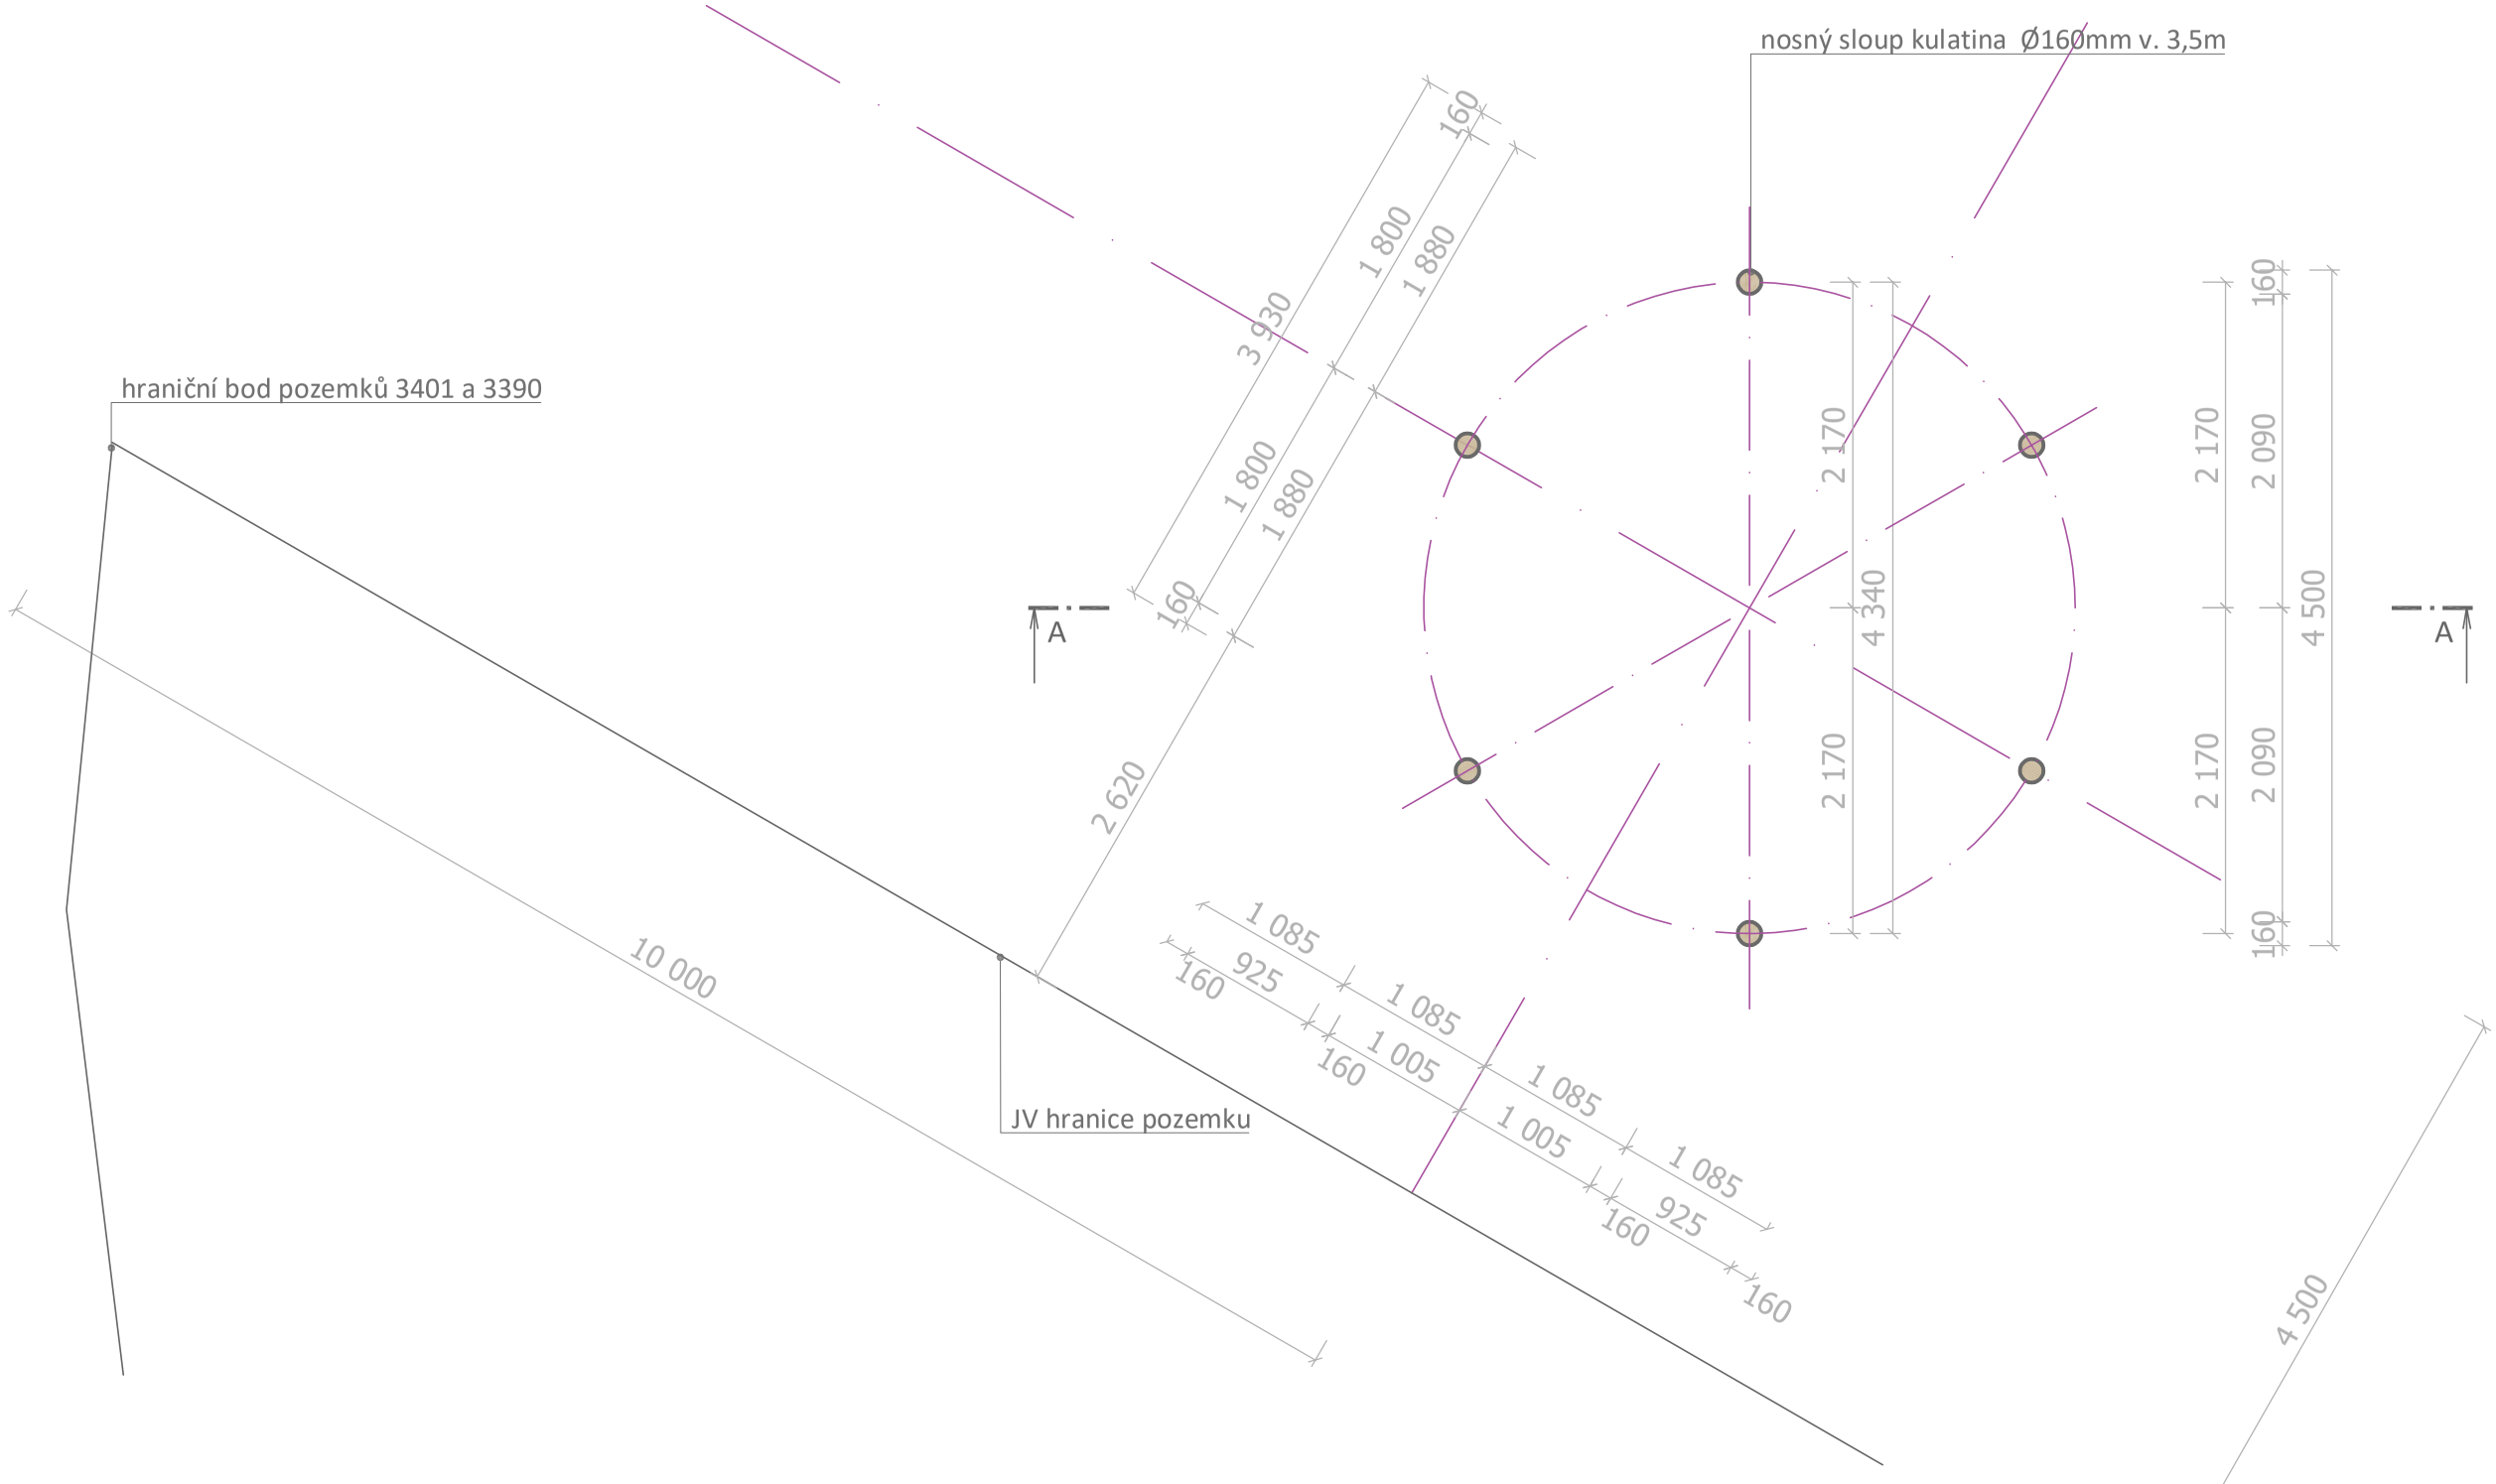


Poznámka:
Jedná se o doplněk k dokumentaci pro územní rozhodnutí, který byl předběžně konzultován se statikem. Pro podrobný návrh včetně statického posouzení je třeba vypracovat dokumentaci pro provedení stavby.

0 1 2 3 4 5

Základy vedlejší

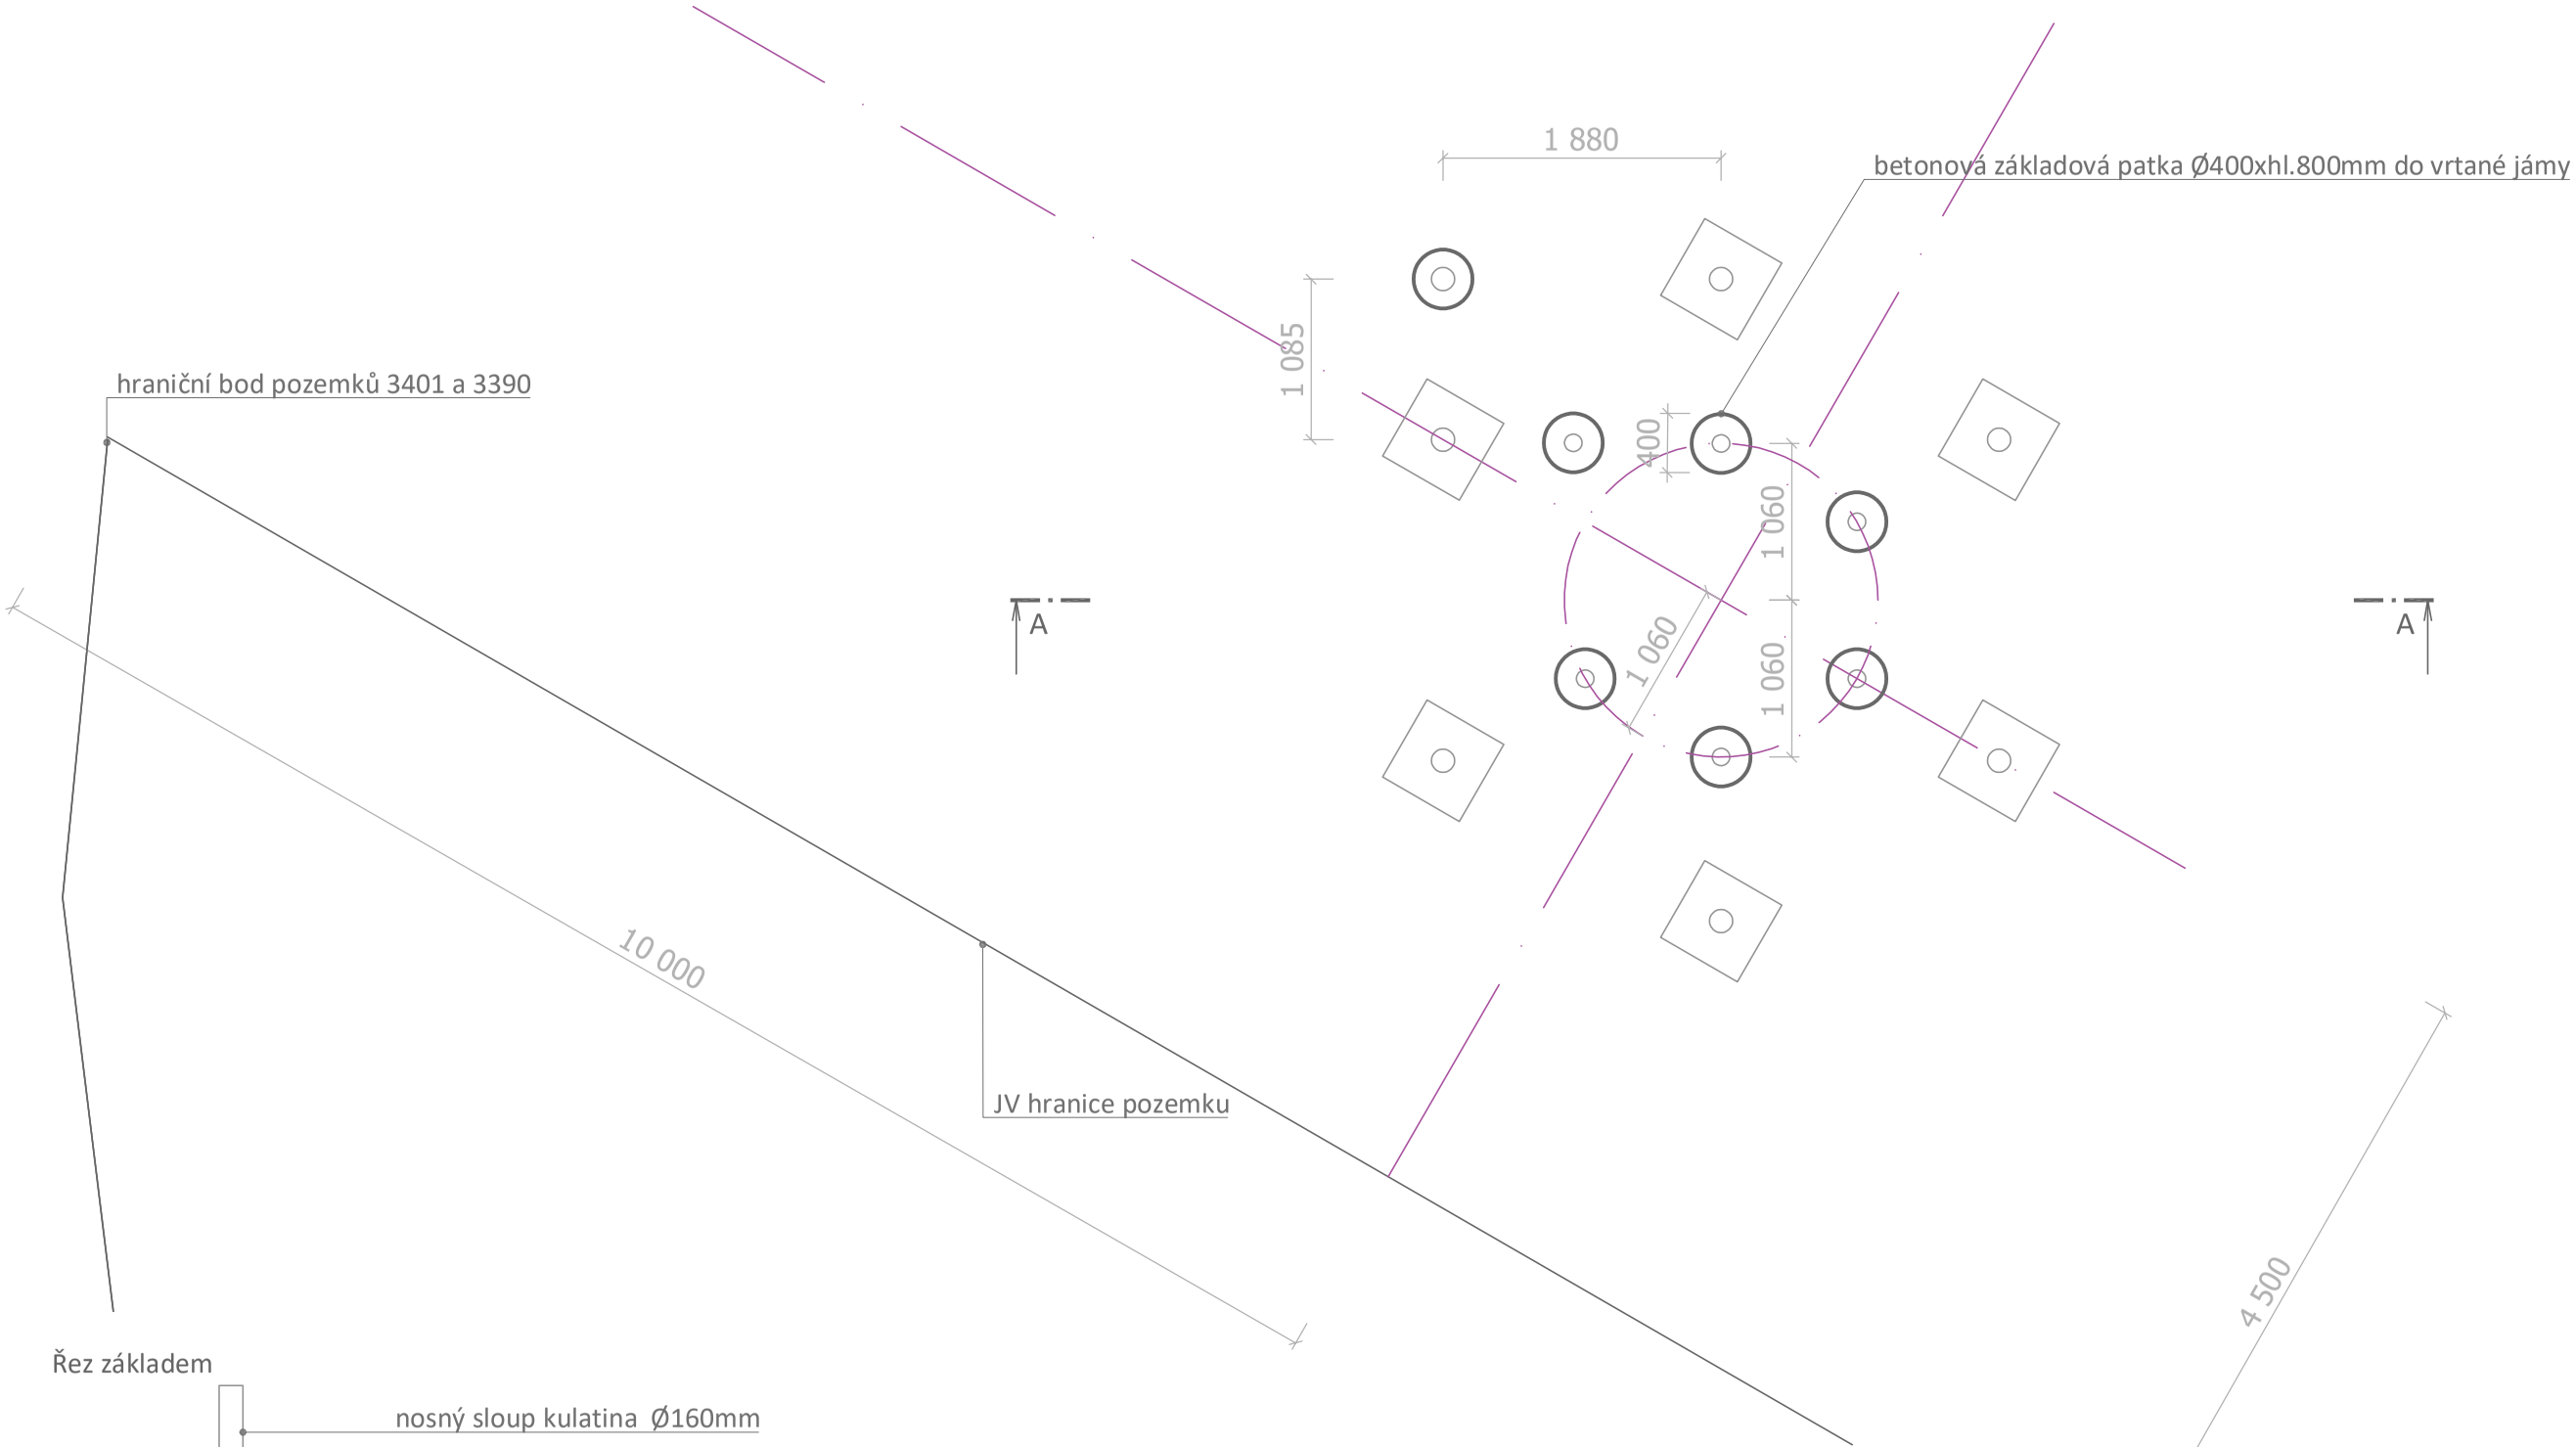

Řez základem

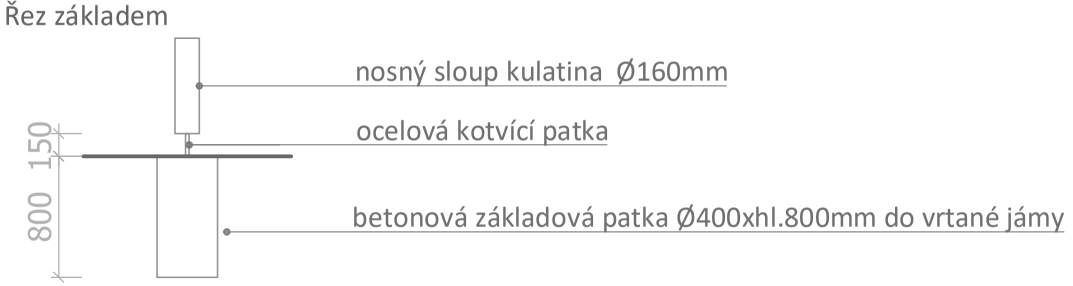

betonová základová patka Ø400xhl.800mm do vrtané jámy


Poznámka:
Jedná se o doplněk k dokumentaci pro územní rozhodnutí, který byl předběžně konzultován se statikem. Pro podrobný návrh včetně statického posouzení je třeba vypracovat dokumentaci pro provedení stavby.

0 1 2 3 4 5

Odpočinkové místo, Oucmanice na pozemku p.č. 3390
Ing.arch. Barbora Šedová


16/1/2020
A3 / 1:50

Dodatek k dokumentaci pro územní rozhodnutí
Základy vedlejší / 3

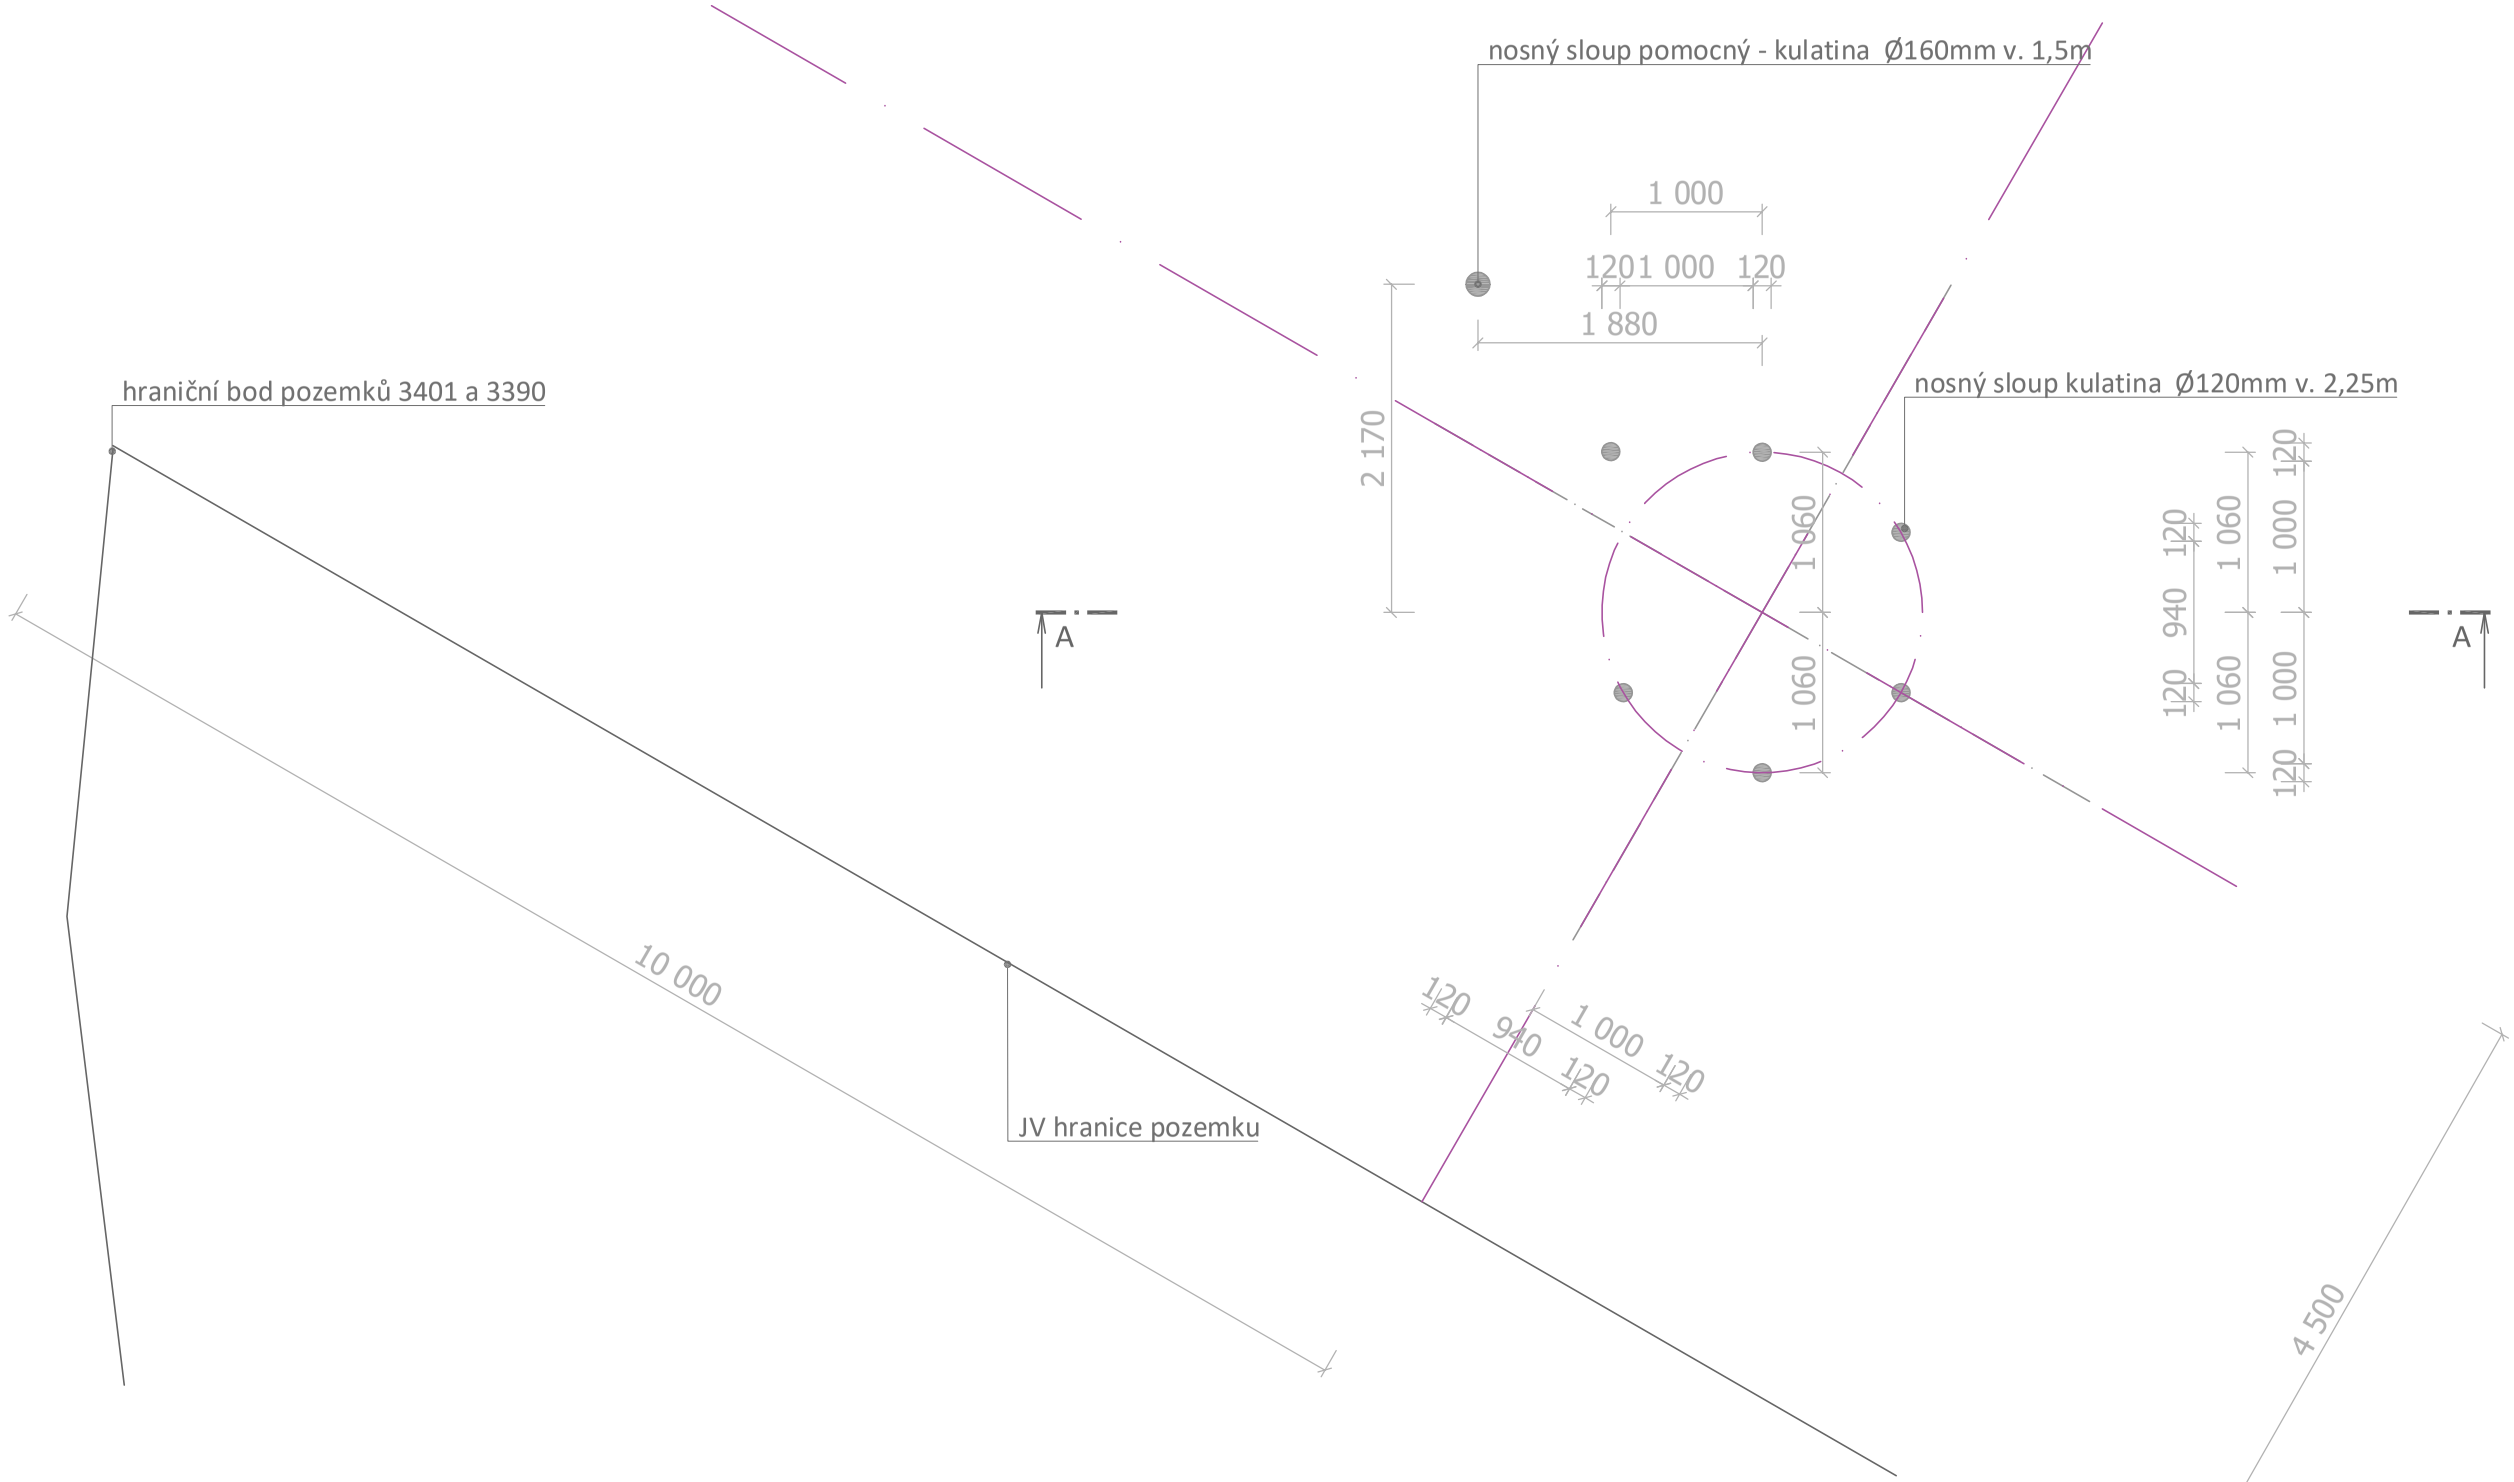

Poznámka:
Jedná se o doplněk k dokumentaci pro územní rozhodnutí, který byl předběžně konzultován se statikem. Pro podrobný návrh včetně statického posouzení je třeba vypracovat dokumentaci pro provedení stavby.


0 1 2 3 4 5

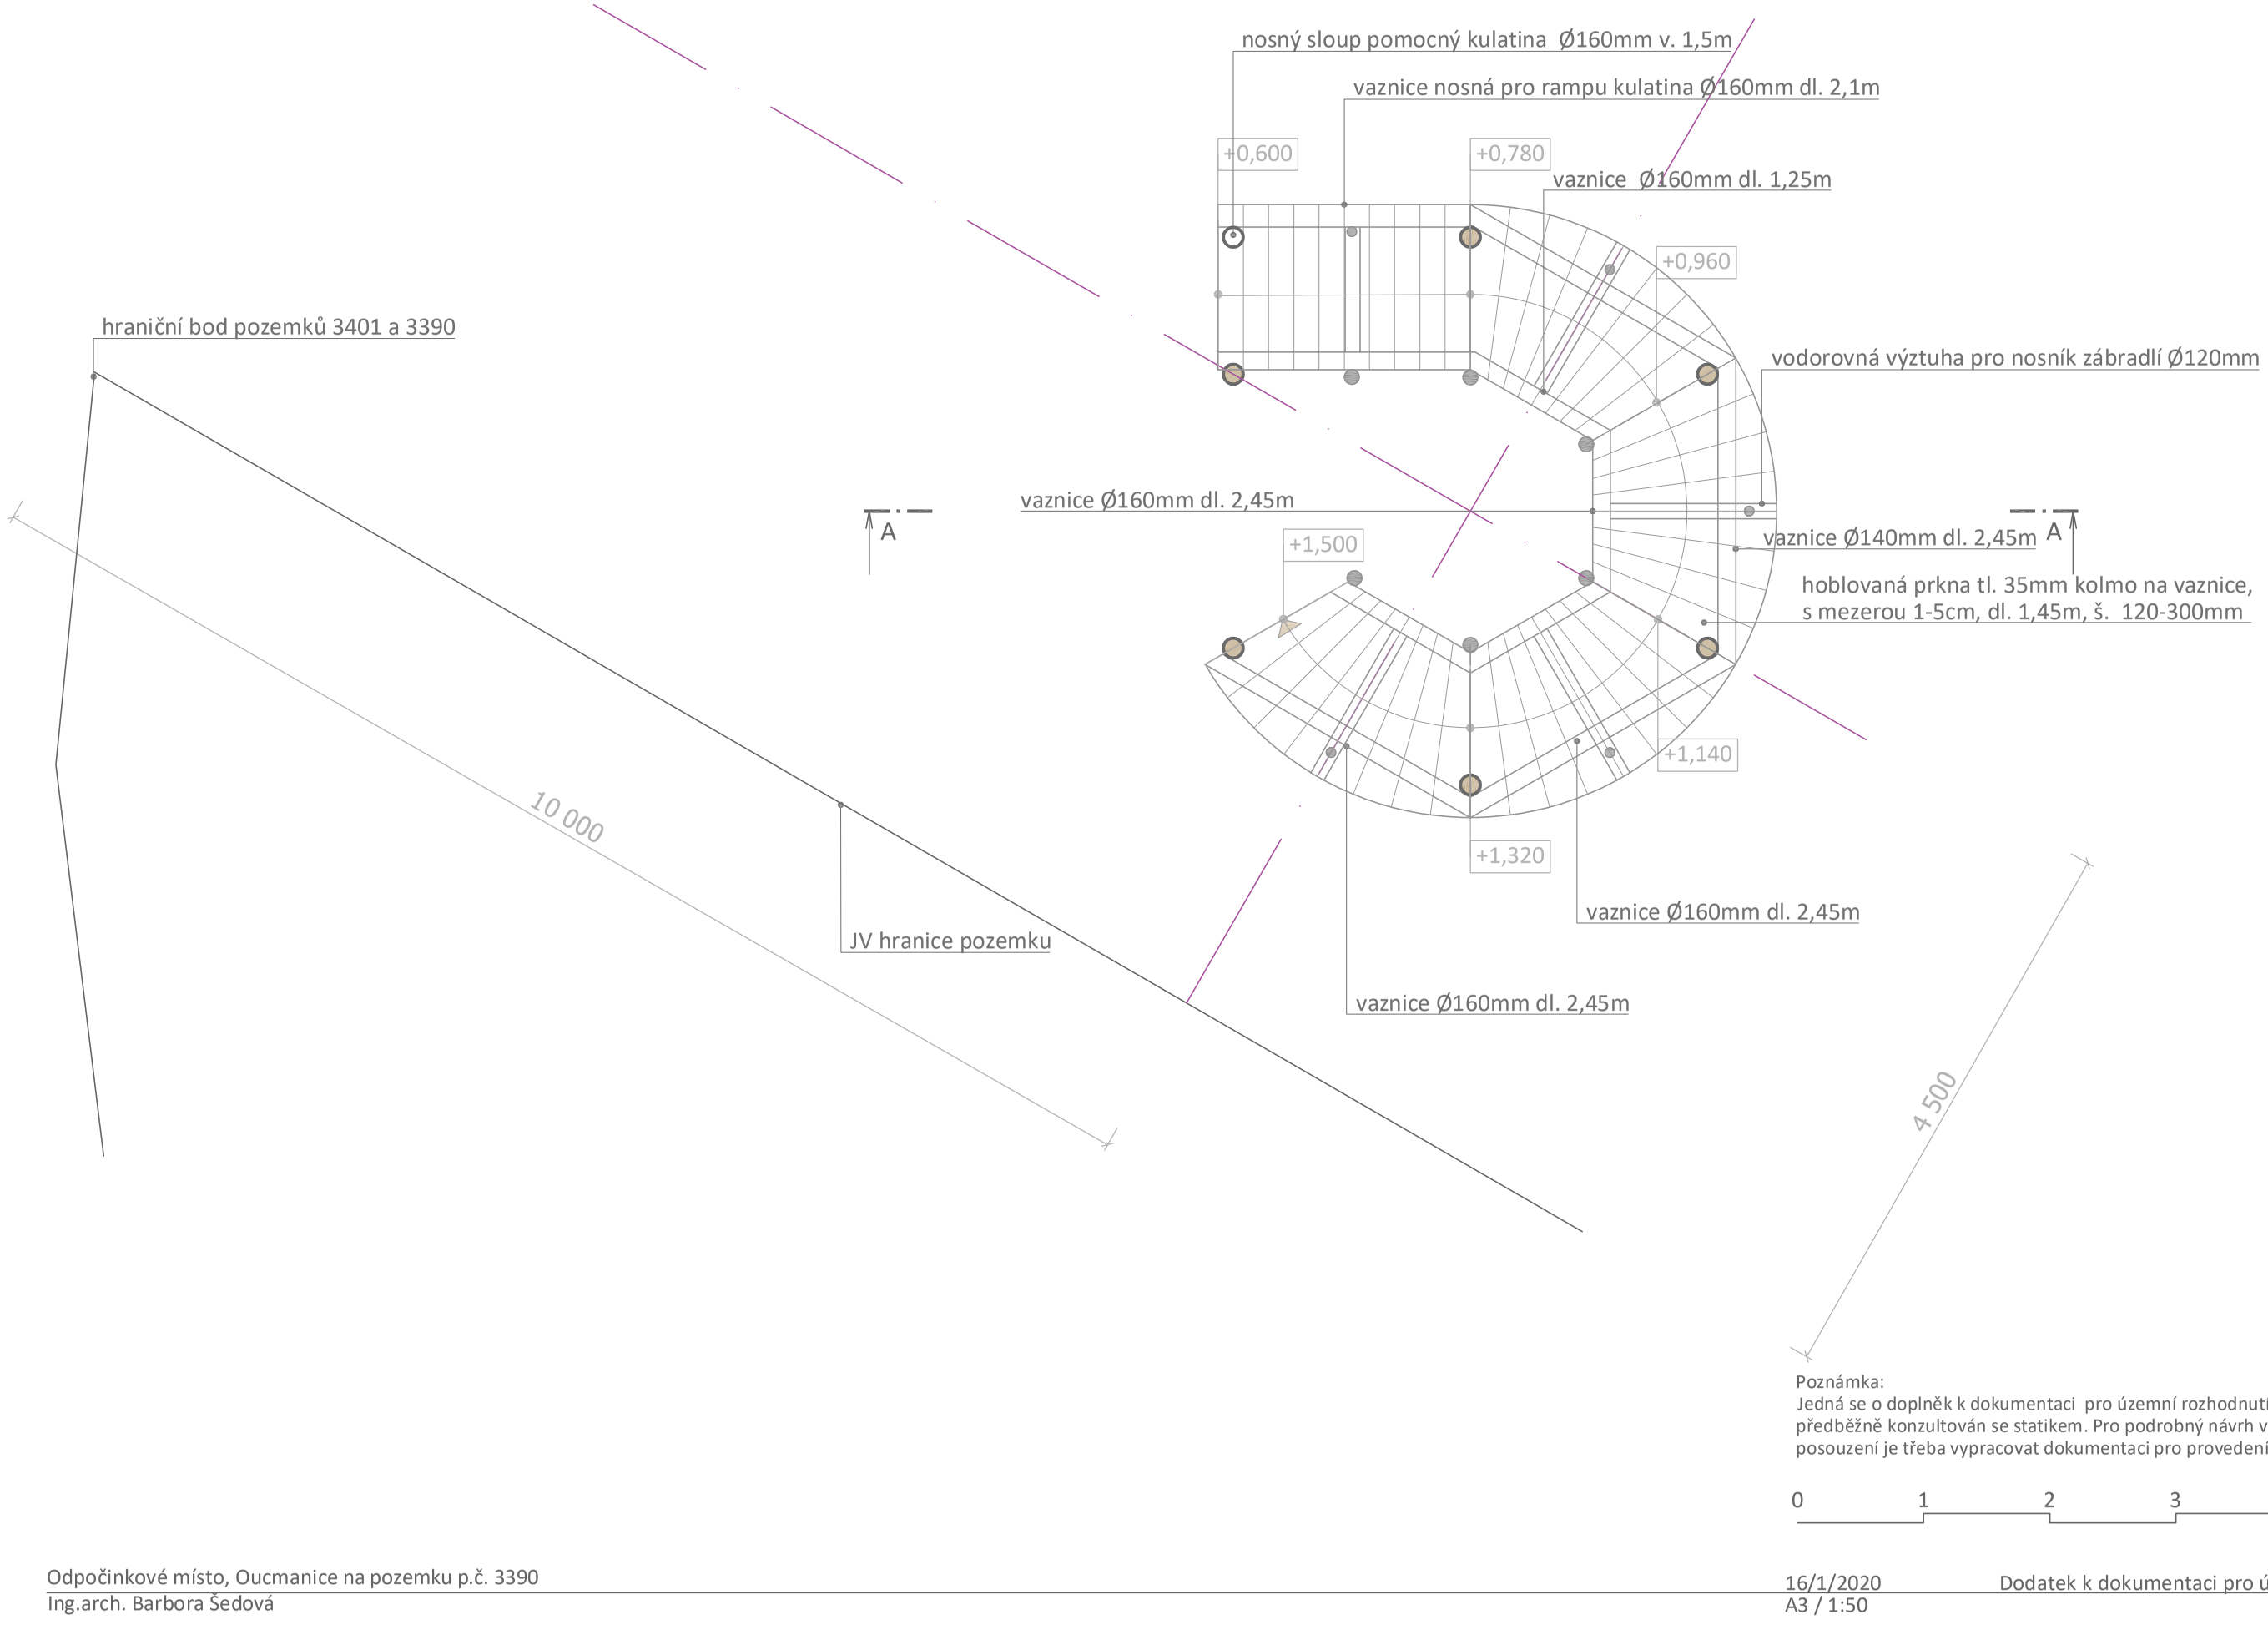

Poznámka:
Jedná se o doplněk k dokumentaci pro územní rozhodnutí, který byl předběžně konzultován se statikem. Pro podrobný návrh včetně statického posouzení je třeba vypracovat dokumentaci pro provedení stavby.


0 1 2 3 4 5

Plošina v úrovni +1,5m

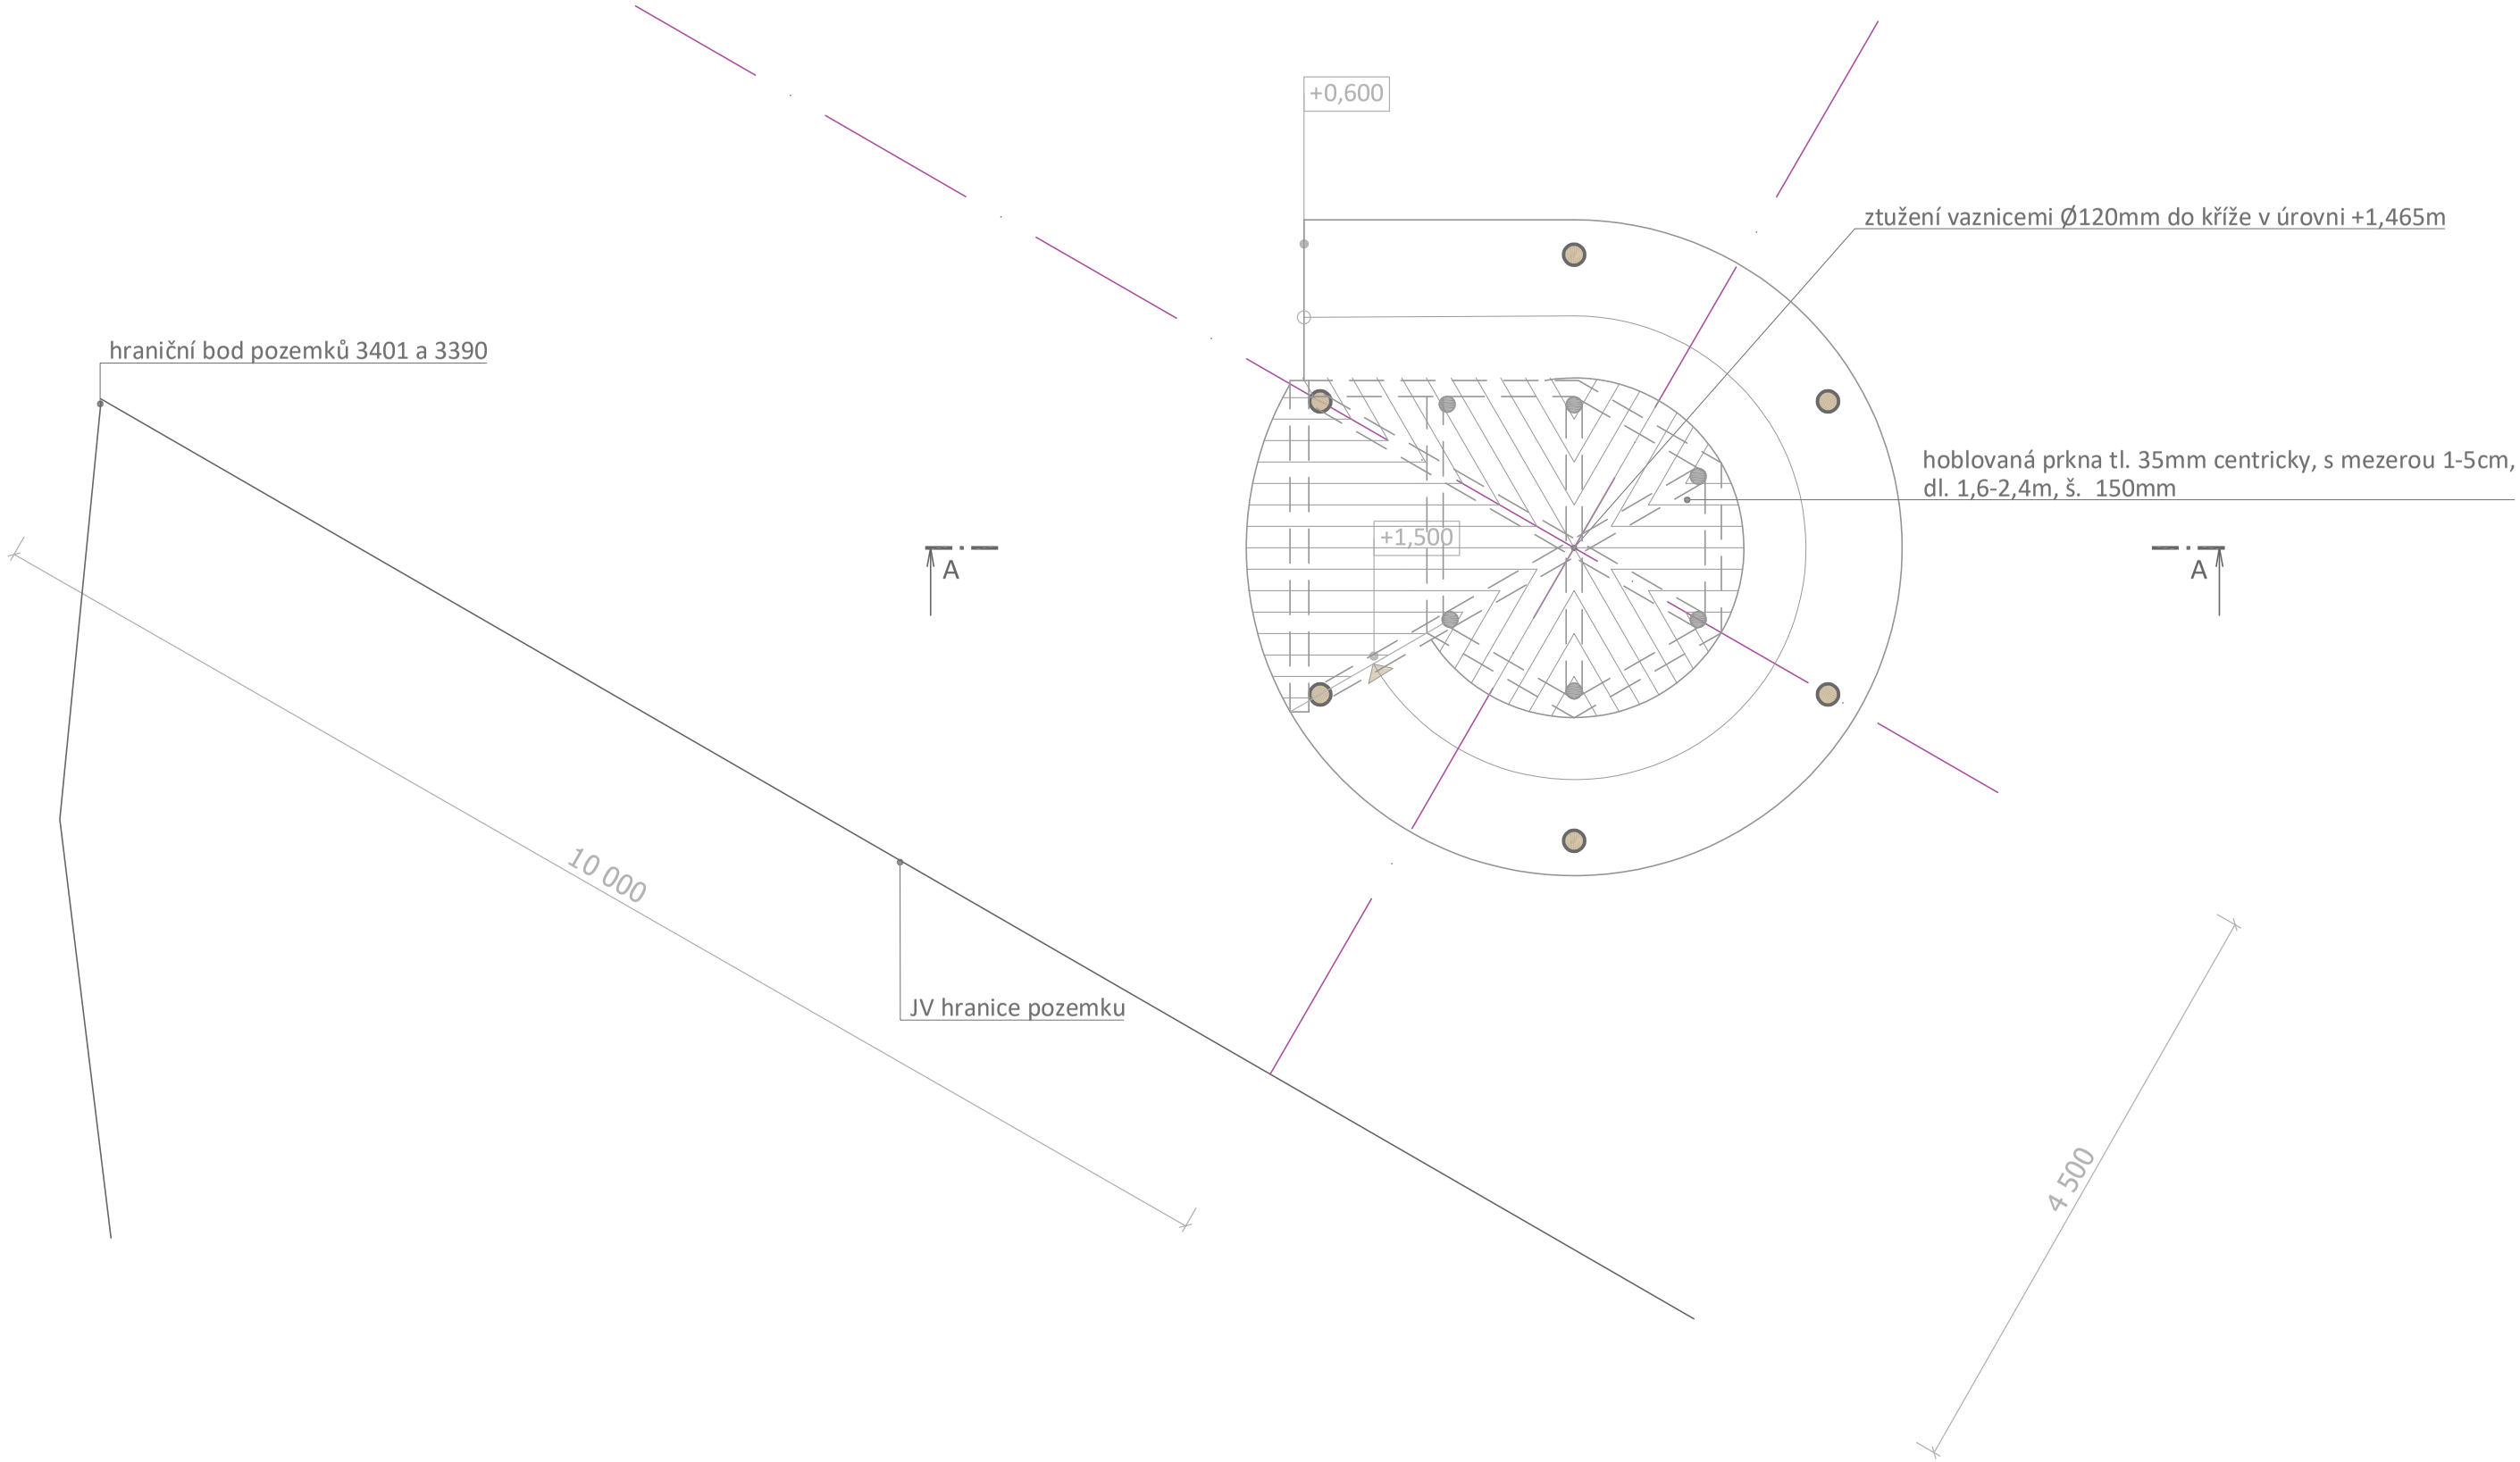


Poznámka:
Jedná se o doplněk k dokumentaci pro územní rozhodnutí, který byl předběžně konzultován se statikem. Pro podrobný návrh včetně statického posouzení je třeba vypracovat dokumentaci pro provedení stavby.

0 1 2 3 4 5

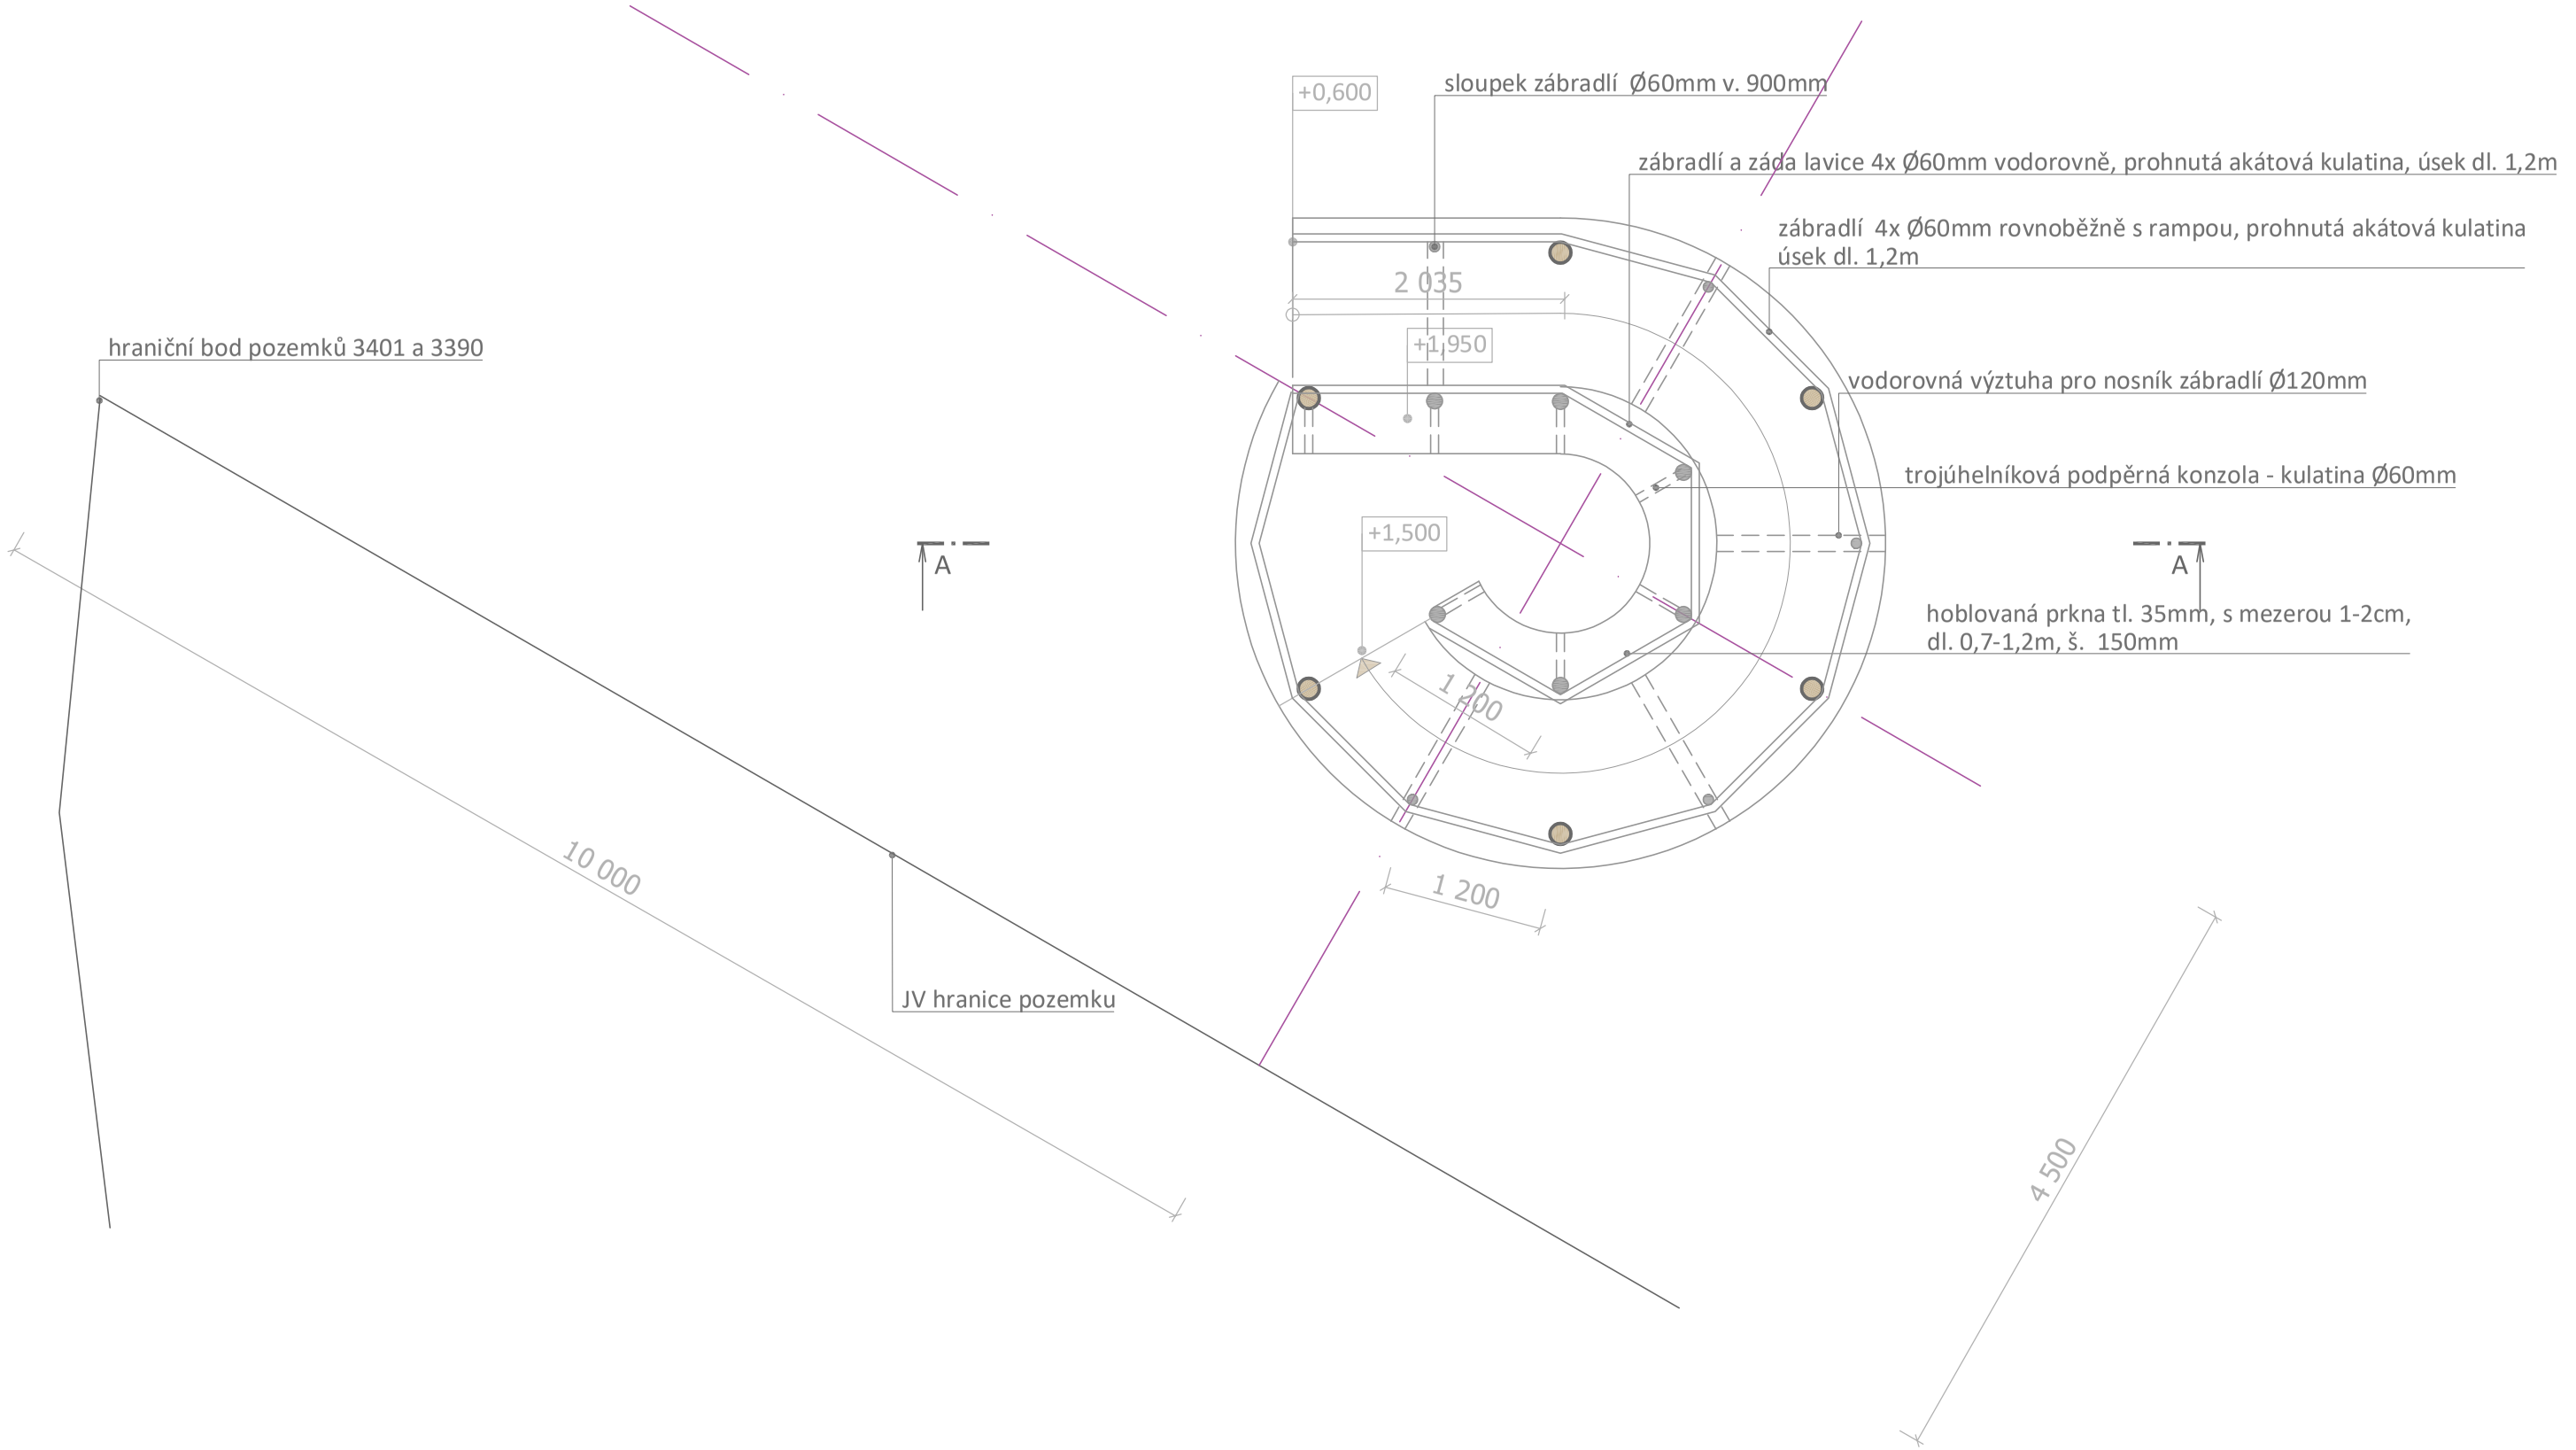

Poznámka:
Jedná se o doplněk k dokumentaci pro územní rozhodnutí, který byl předběžně konzultován se statikem. Pro podrobný návrh včetně statického posouzení je třeba vypracovat dokumentaci pro provedení stavby.


0 1 2 3 4 5

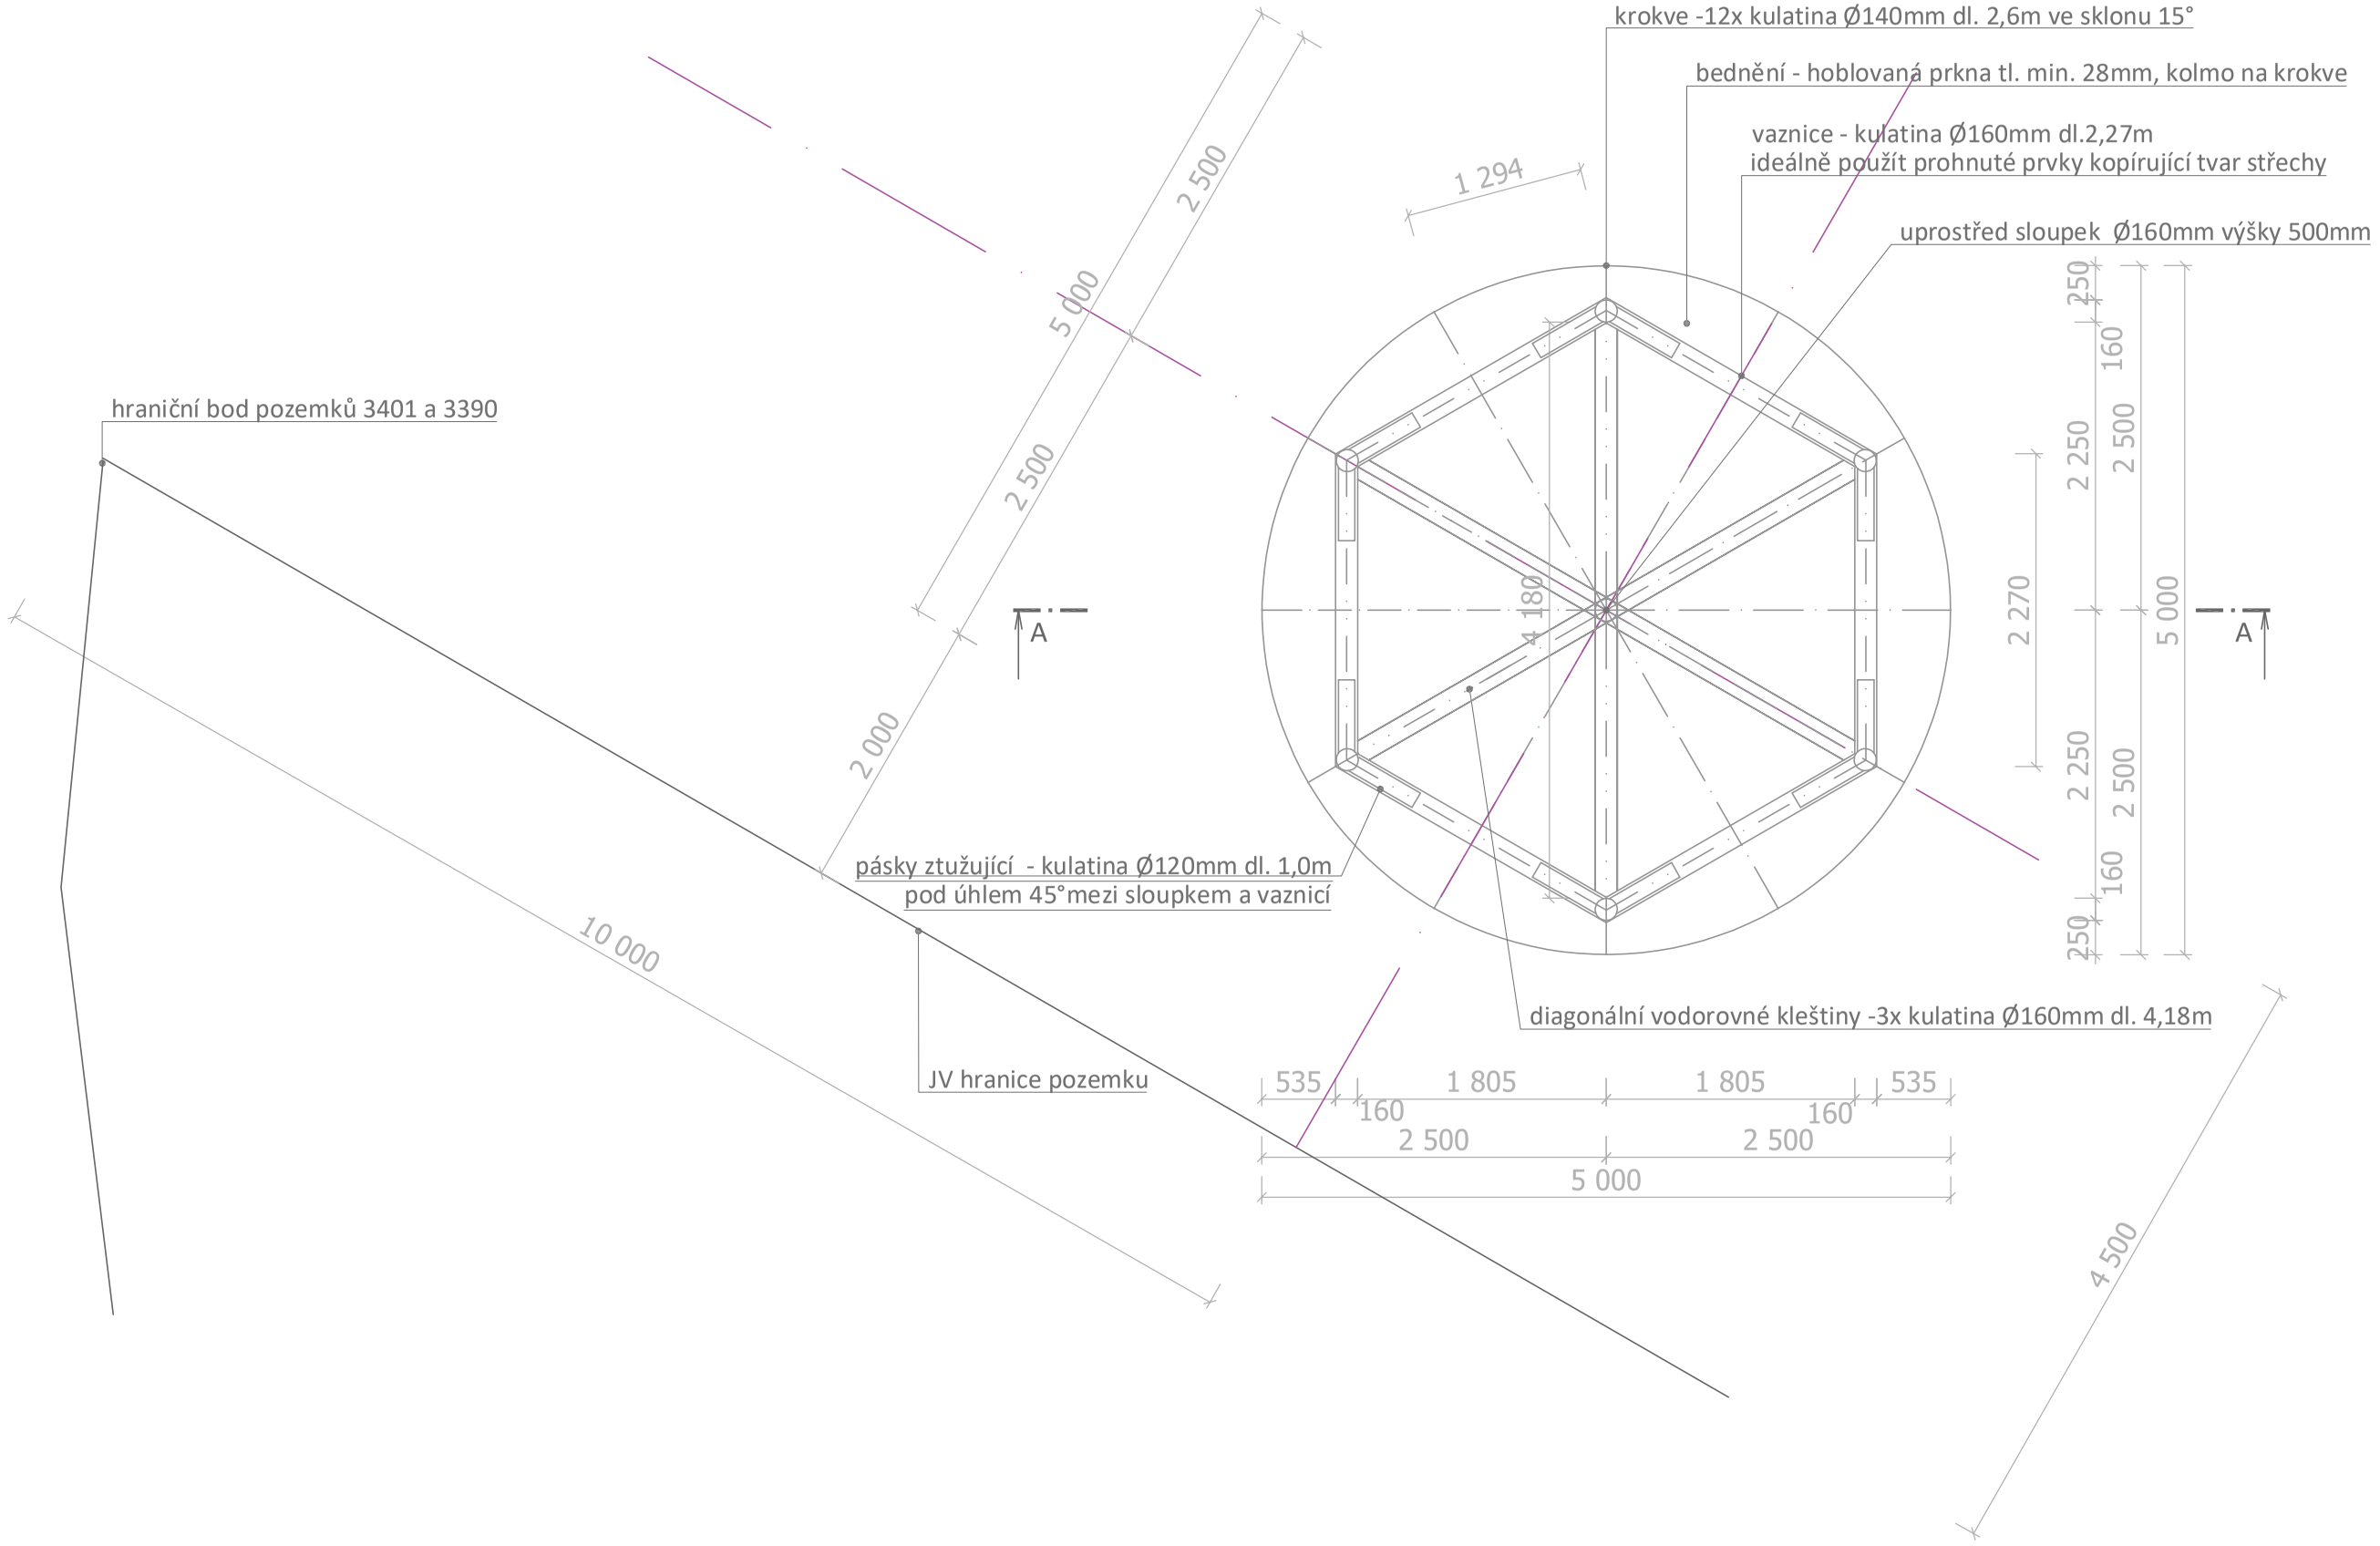

Poznámka:
Jedná se o doplněk k dokumentaci pro územní rozhodnutí, který byl předběžně konzultován se statikem. Pro podrobný návrh včetně statického posouzení je třeba vypracovat dokumentaci pro provedení stavby.

0 1 2 3 4 5

Střecha

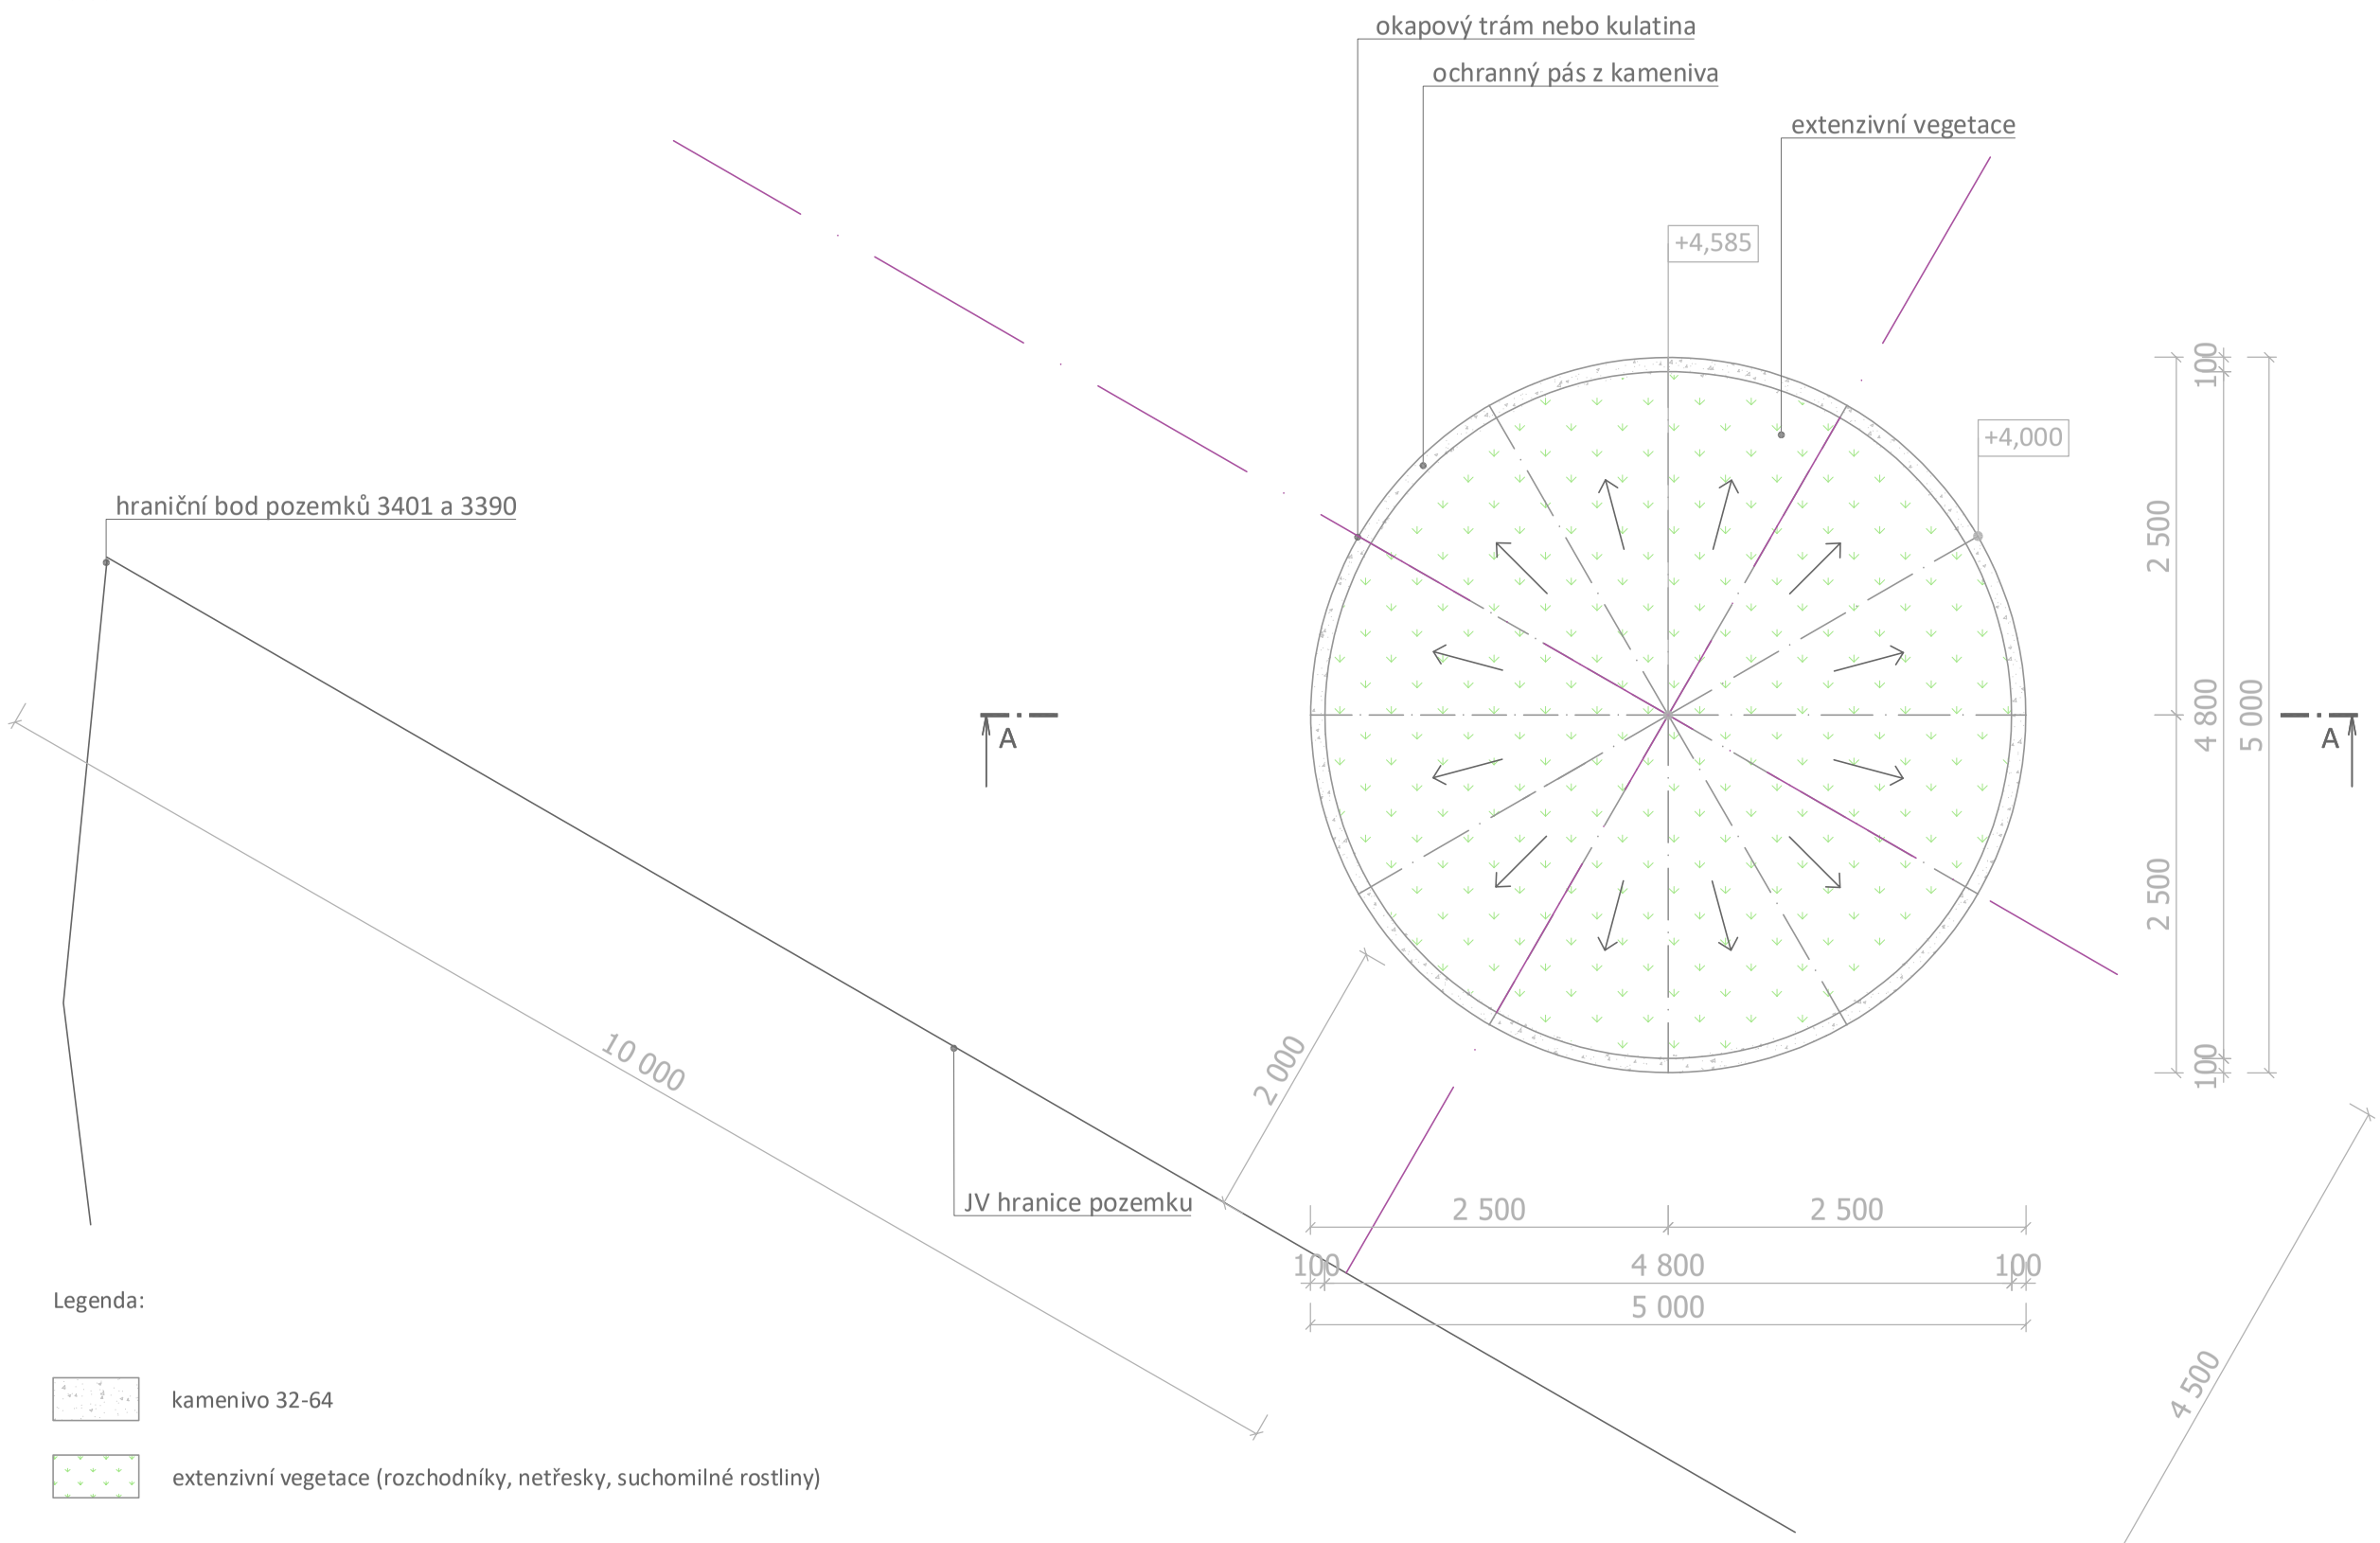

Legenda:

kamenivo 32-64

extenzivní vegetace (rozchodníky, netřesky, suchomilné rostliny)


vegetační extenzivní střecha

- extenzivní vegetace (rozchodníky, netřesky apod.)
- substrát min. 80mm
- geotextilie, (Filtek 200)
- drenážní vrstva - nopová folie (Dekdren T20 garden) nebo štěrk/keramzit/cihlová drť tl. 30mm
- geotextilie, (Filtek 300)
- hydroizolační asfaltový pás odolný prorůstání kořínků (FLL atest)
- bednění - hoblovaná prkna akát tl. min. 30mm
- krokve kulatina akát prům. min. 140mm

Poznámka:
Jedná se o doplněk k dokumentaci pro územní rozhodnutí, který byl předběžně konzultován se statikem. Pro podrobný návrh včetně statického posouzení je třeba vypracovat dokumentaci pro provedení stavby.

0 1 2 3 4 5

Řez A-A

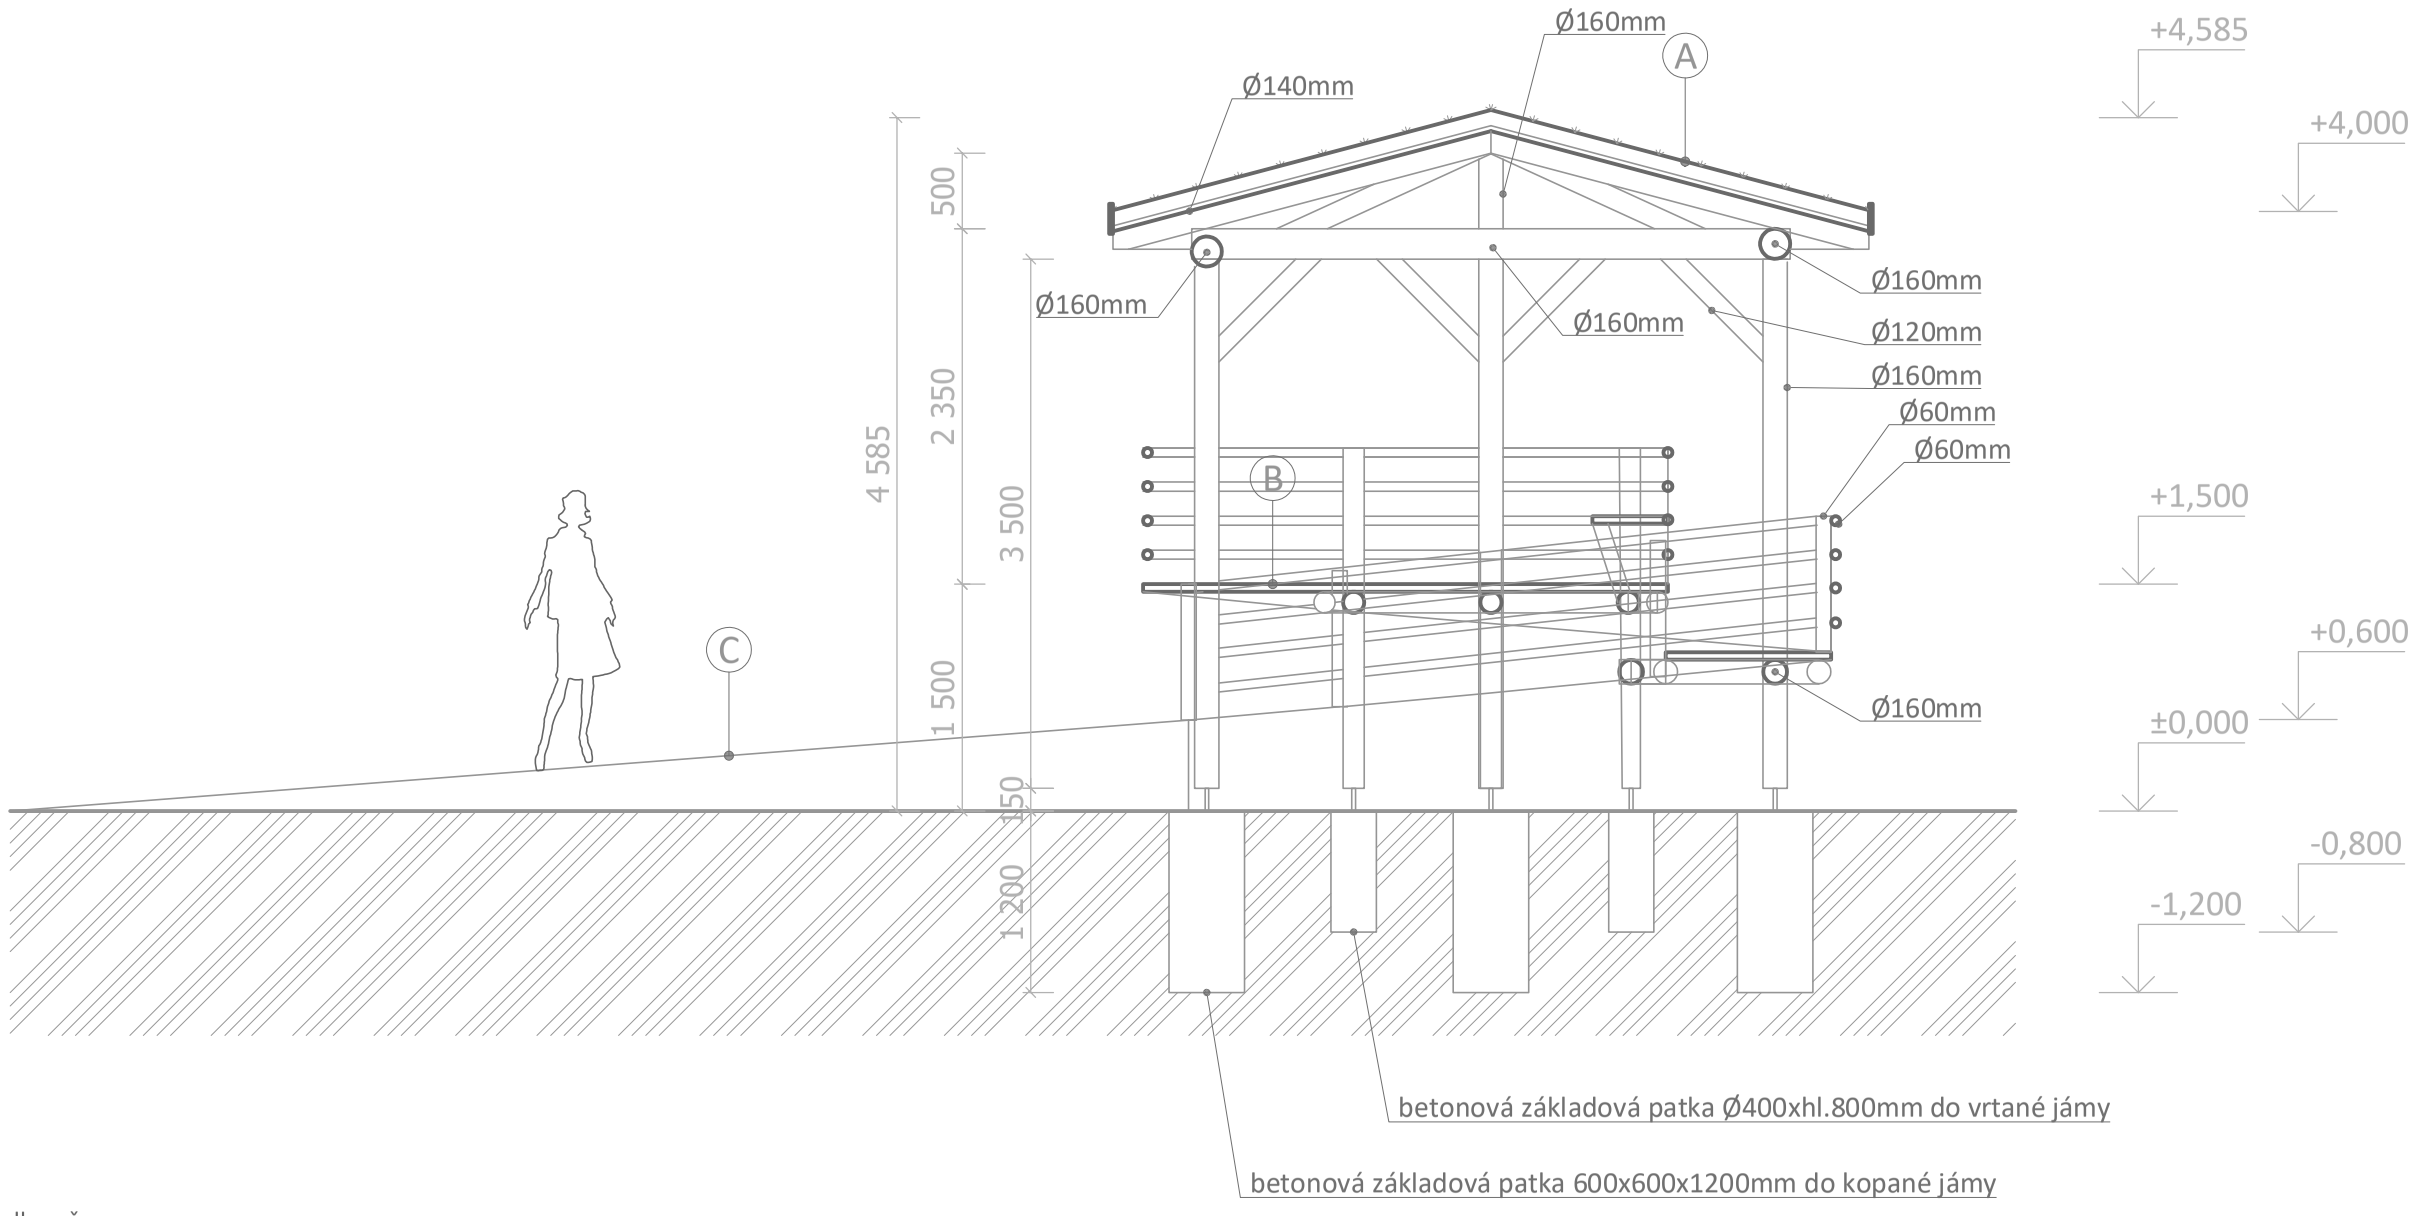

Skladby v řezu:

A - vegetační extenzivní střecha

- extenzivní vegetace (rozchodníky, netřesky apod.)
- substrát min. 80mm
- geotextilie, (Filtek 200)
- nopová folie (Dekdren T20 garden)
- geotextilie, (Filtek 300)
- hydroizolační asfaltový pás odolný prorůstání kořínků (FLL atest)
- bednění - hoblovaná prkna akát tl. min. 30mm
- krokve kulatina akát prům. min. 140mm

B - pochozí lávka a plošina

- hoblovaná prkna akát tl. min. 35mm
- nosná kulatina prům. min. 120mm

C - mlatová cesta

- upravená lomová výsivka 0/4mm tl.40mm
- zhutněné drcené kamenivo 16/32 mm tl. 60mm
- zhutněné drcené kamenivo 32/64 mm tl. 150mm

Poznámka:
Jedná se o doplněk k dokumentaci pro územní rozhodnutí, který byl předběžně konzultován se statikem. Pro podrobný návrh včetně statického posouzení je třeba vypracovat dokumentaci pro provedení stavby.

0 1 2 3 4 5