



BRANDÝS NAD ORLICÍ

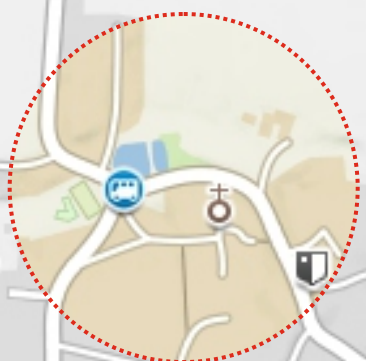

Oucmanice

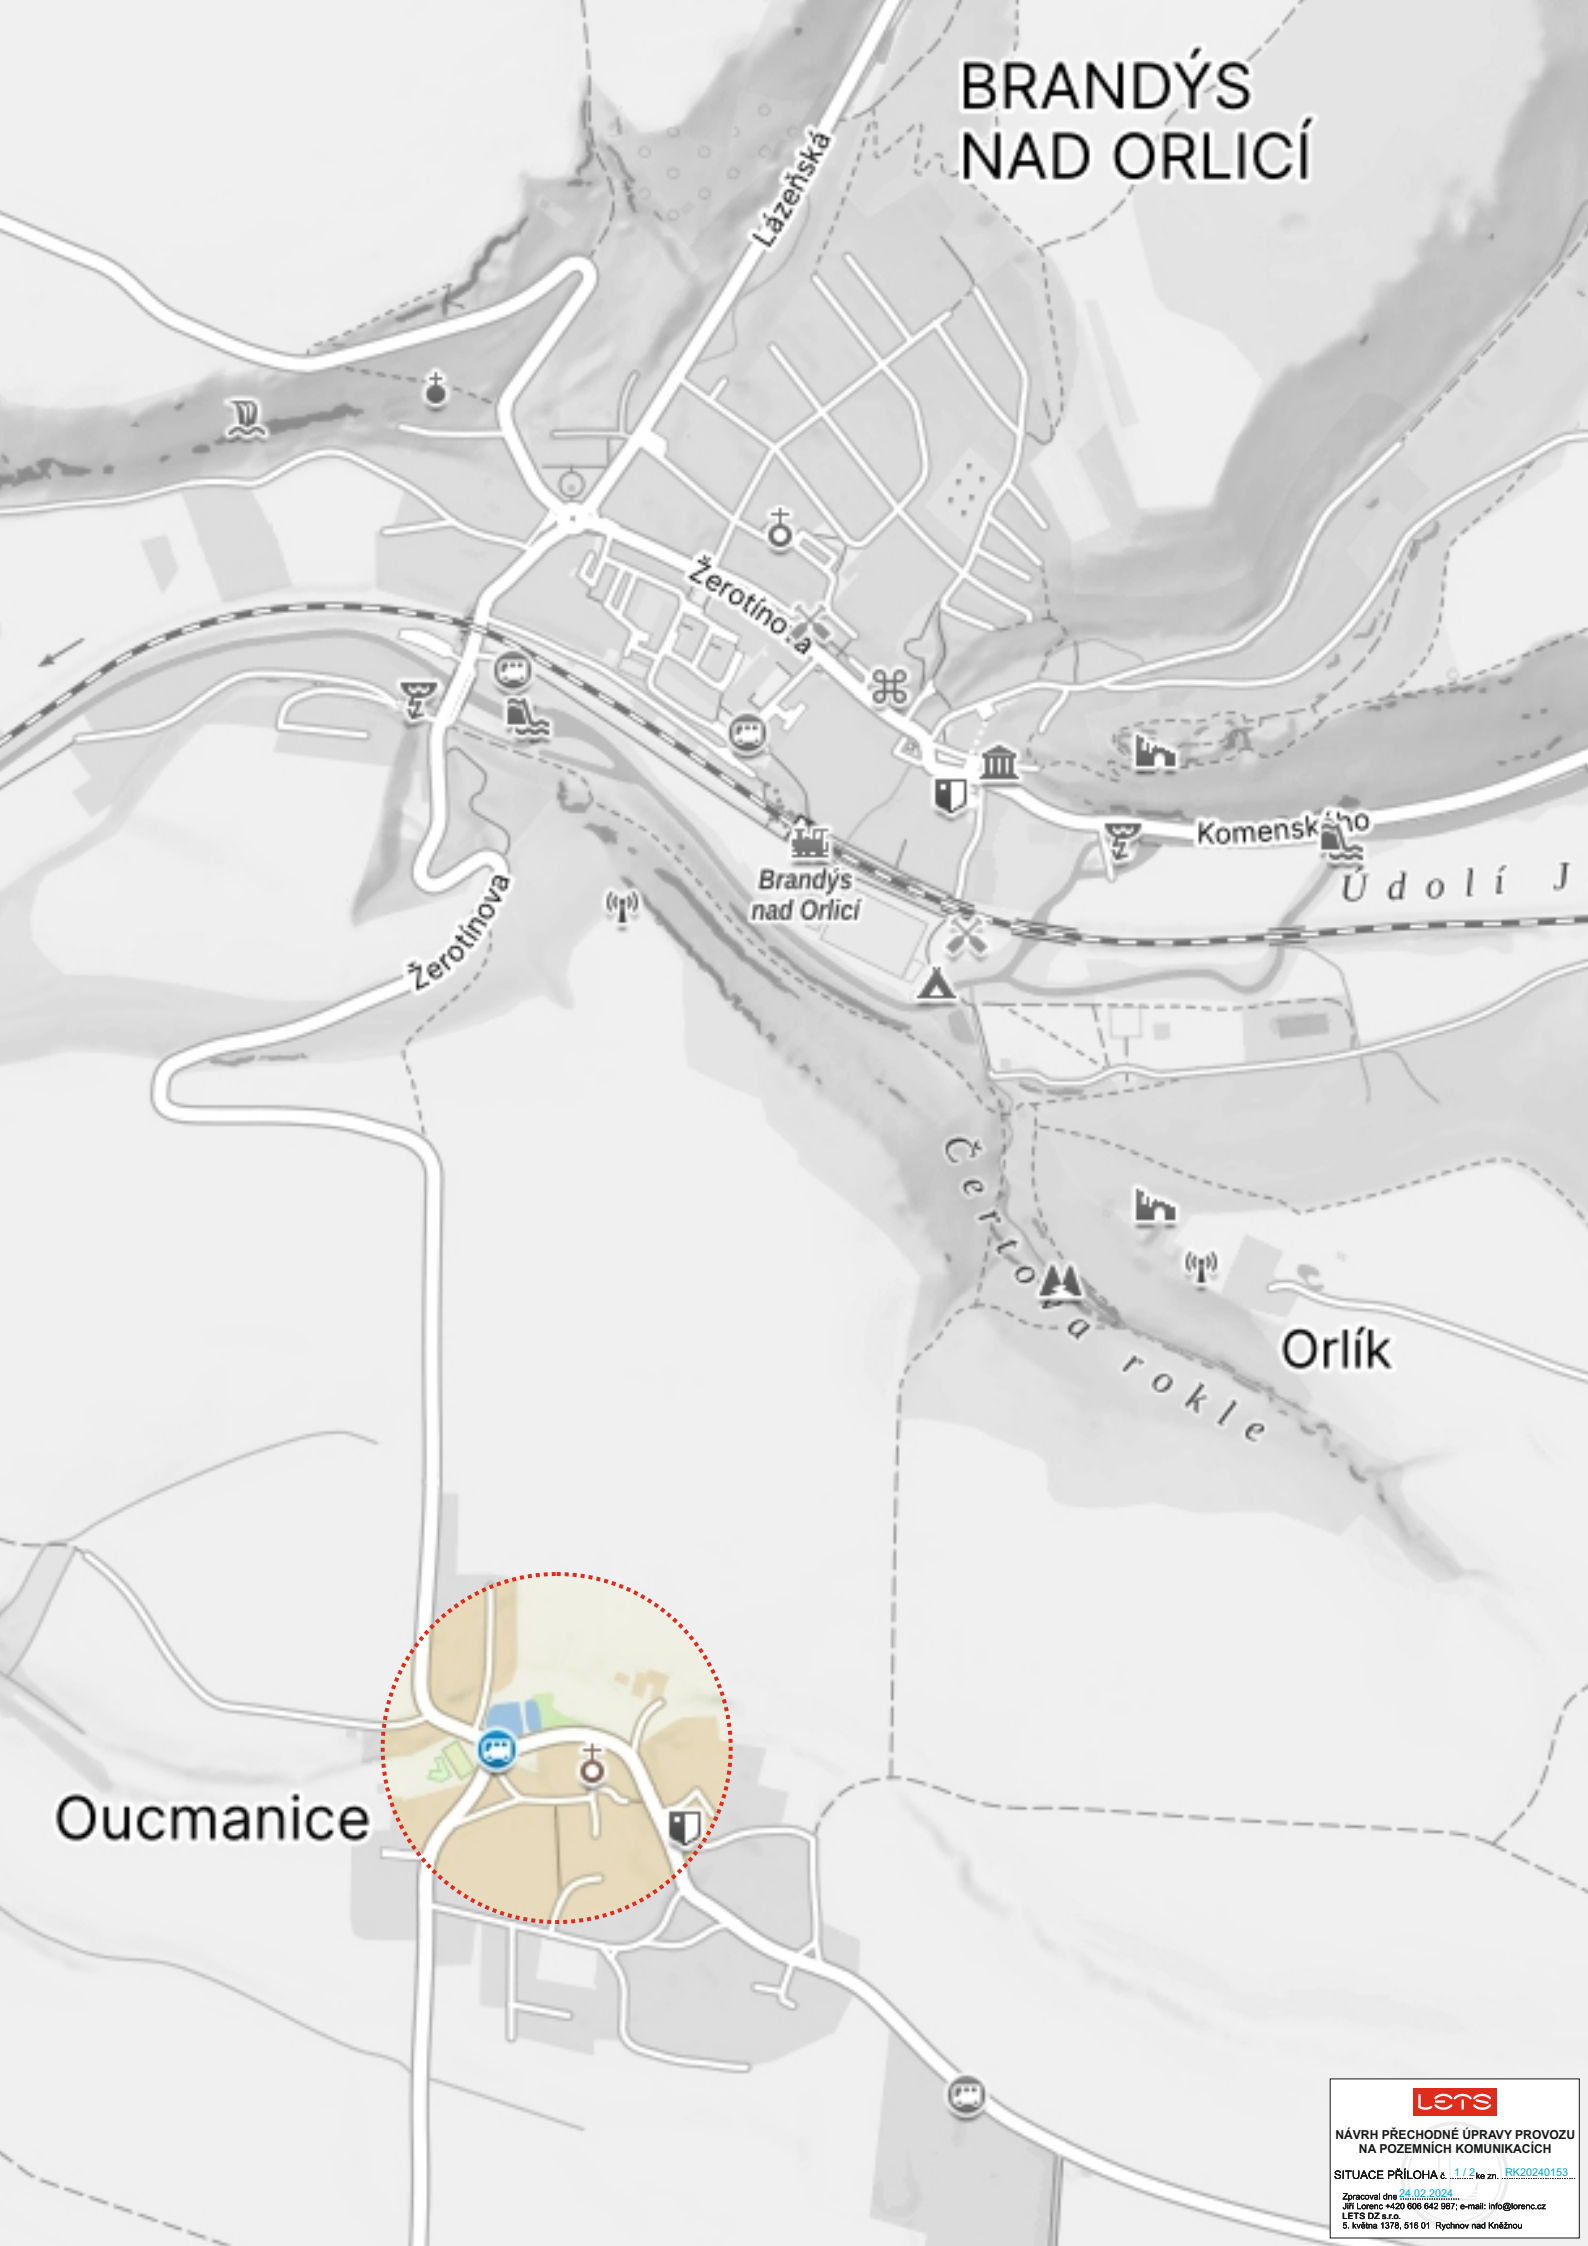

NÁVRH PŘECHODNÉ ÚPRAVY PROVOZU
NA POZEMNÍCH KOMUNIKACÍCH

SITUACE PŘÍLOHA č. 1.1.2 ke zn. RK20240153

Zpracoval dne 24.02.2024
Jiří Lorenc +420 606 842 987; e-mail: info@lorenc.cz
LET'S, DZ s.r.o.
5. května 575, 516 01 Rychov nad Kněžnou

