



NÁVRH DIO

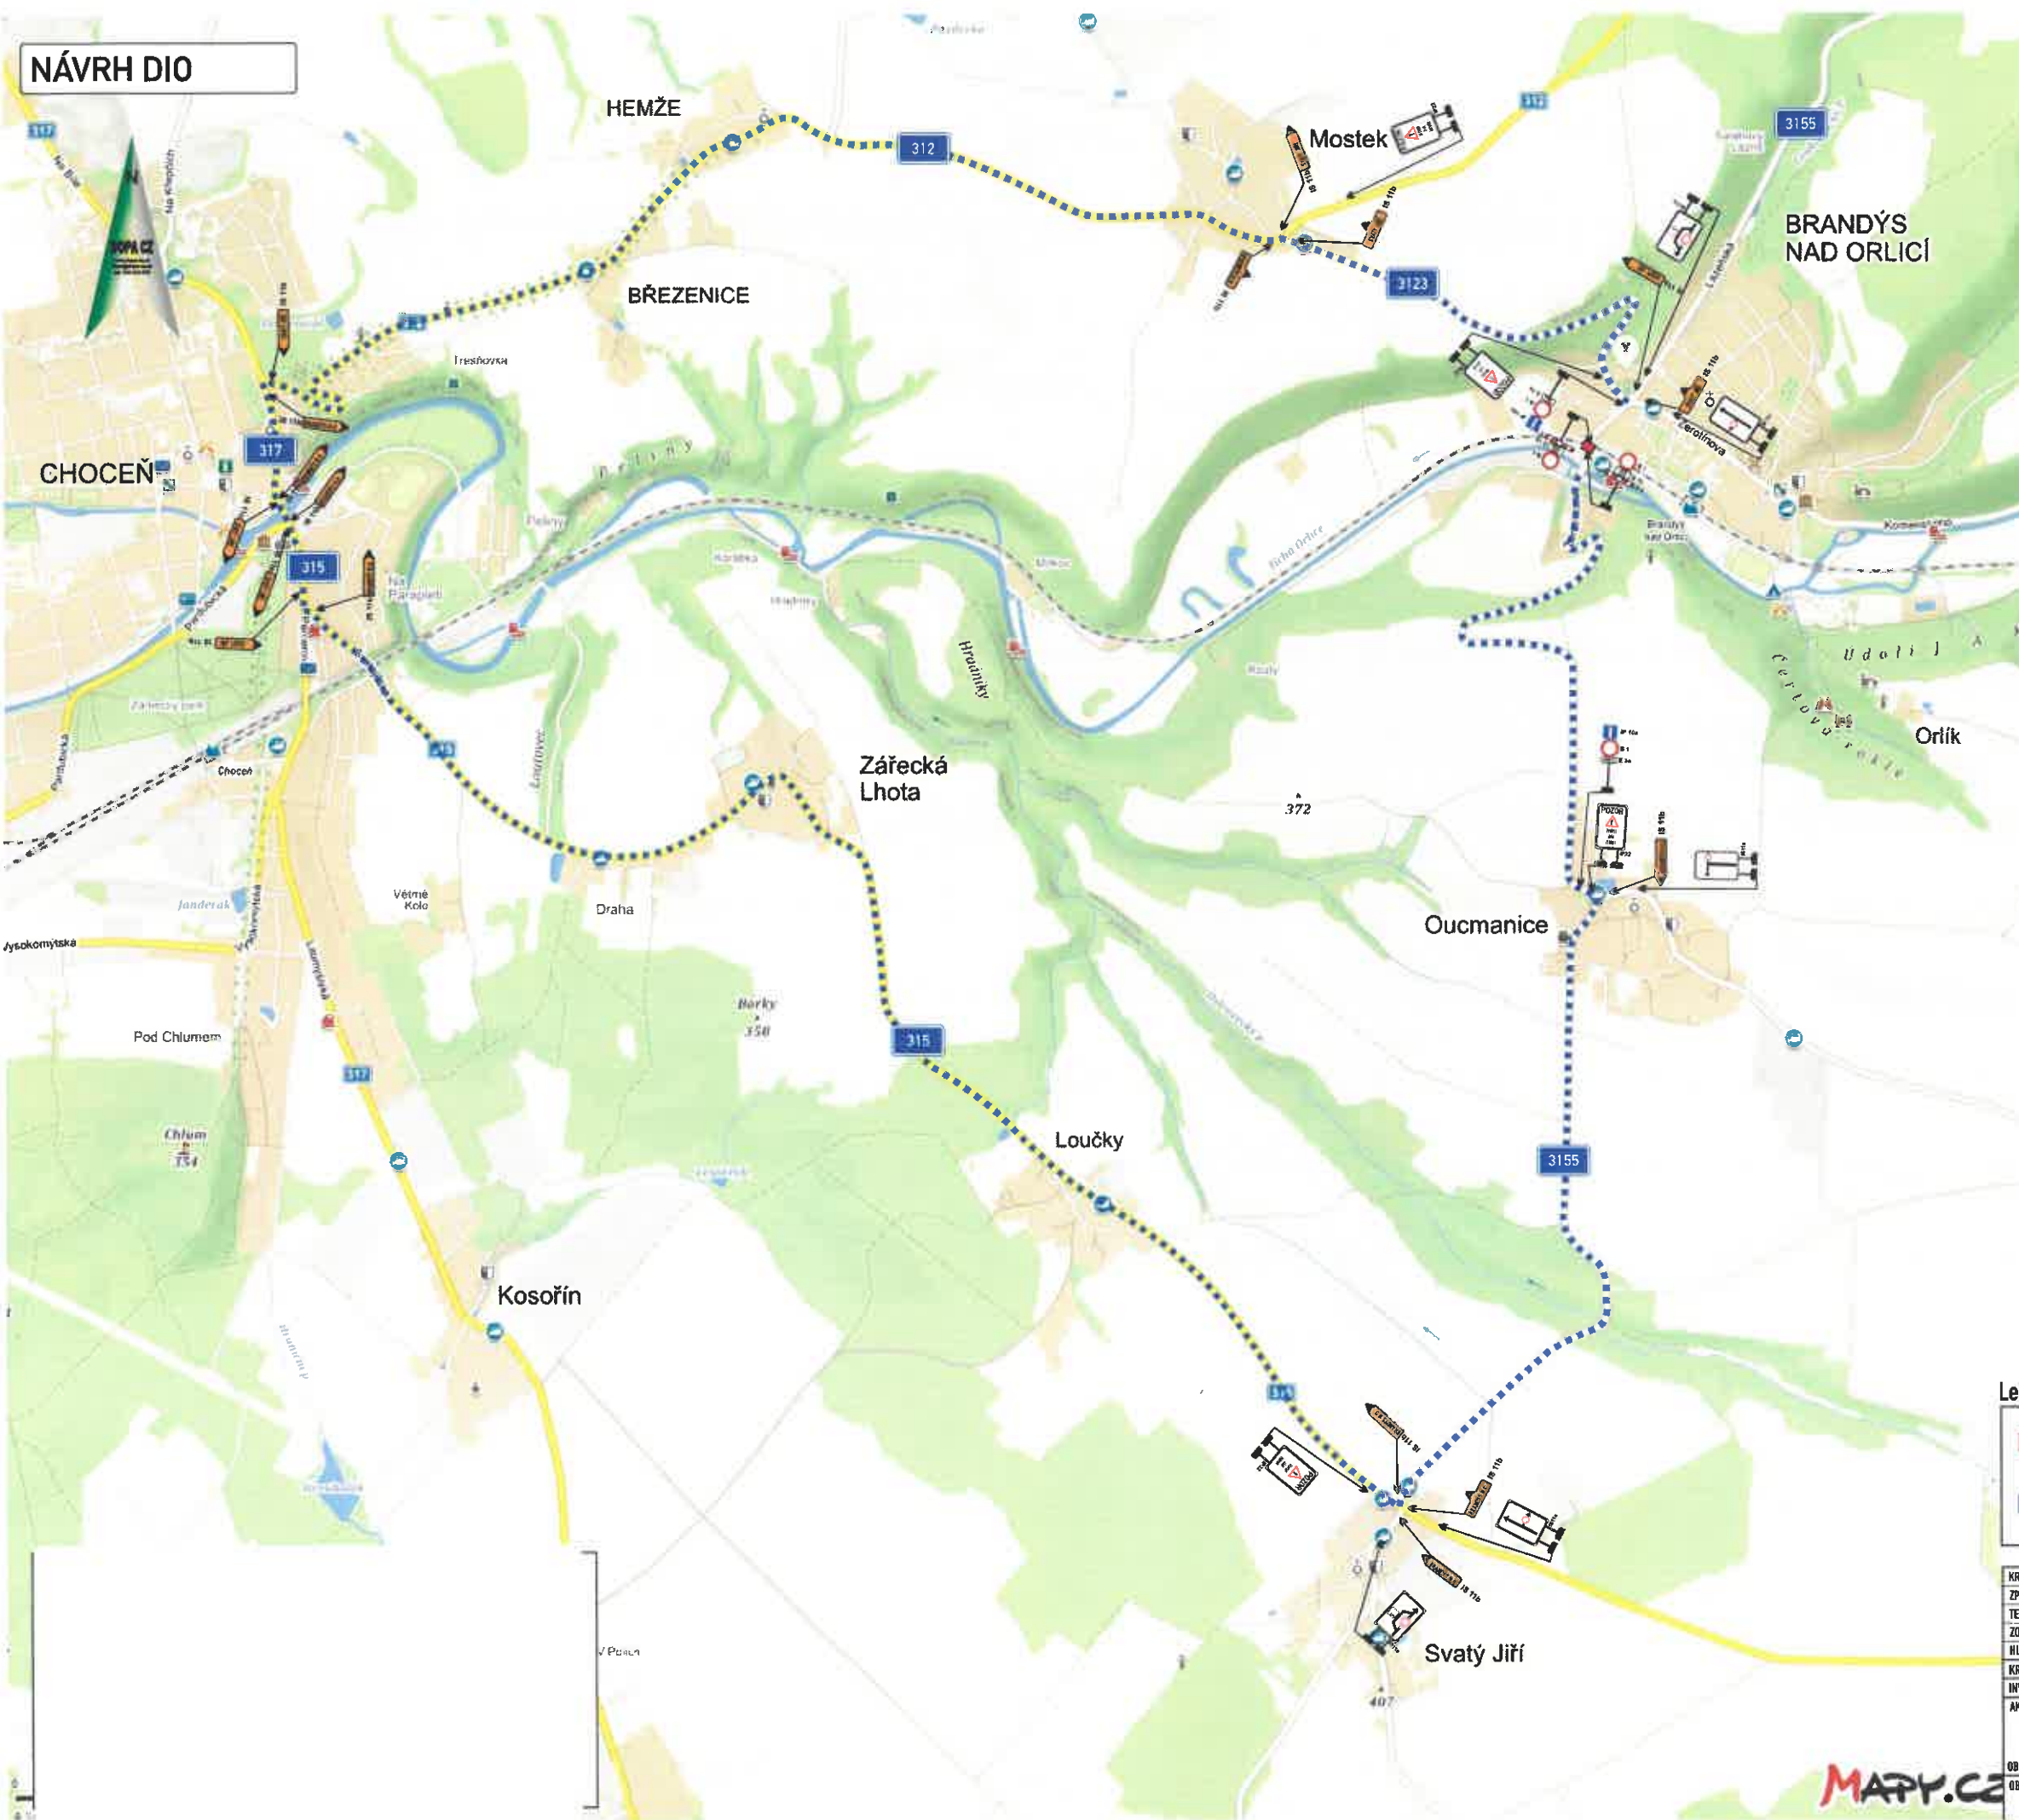

DETAIL DZ

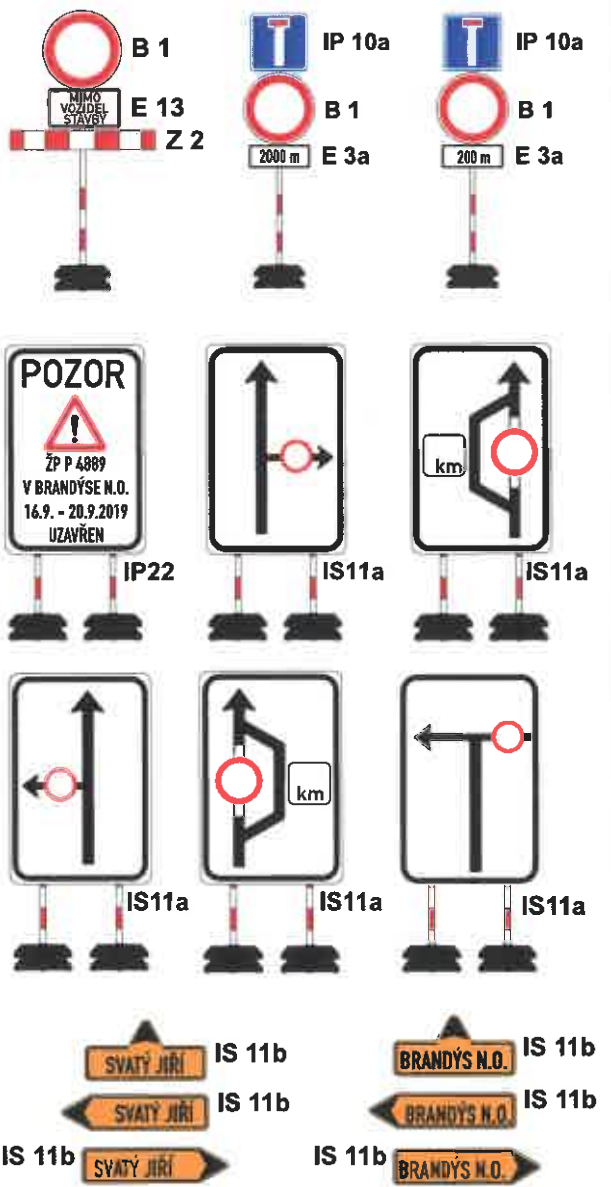

Legenda:

	- uzavřený úsek komunikace
	- navržená objízdná trasa

KRESJIL:	Ing. Martin Žalud				
ZPRACOVAL:	Ing. Martin Žalud				
TECH. KONTROLA:	Ing. Martin Žalud				
ZODPOV. PROJEKTANT:	Ing. Martin Žalud				
HLAVNÍ PROJEKTANT:	Ing. Martin Žalud				
KRAJ/PARDUBICKÝ	OKRES/ÚSTÍ NAD ORLICÍ	OBEC/BRANÝŠ NAD ORLICÍ			www.dopa.cz dopa@dopa.cz tel: 724 513 970
INVESTOR/SÚC s.o.					STUPEŇ: REALIZAČNÍ
AKCE:	OPRAVA ŽELEZNIČNÍHO PŘEJEZDU P 4889 V BRANÝŠE NAD ORLICÍ				ZAKÁZKA ČÍSLO: 0 19147
					ARCHIVNÍ ČÍSLO: 08/2019
					FORMÁT: A3
OBJEKT:PŘECHODNÉ DOPRAVNÍ ZNAČENÍ					MĚŘÍTKO: --
OBŠAH:	ÚPLNÁ UZAVÍRKA				ČÍSLO SOUPRAVY: A
					ČÍSLO PŘÍLOHY: 1