



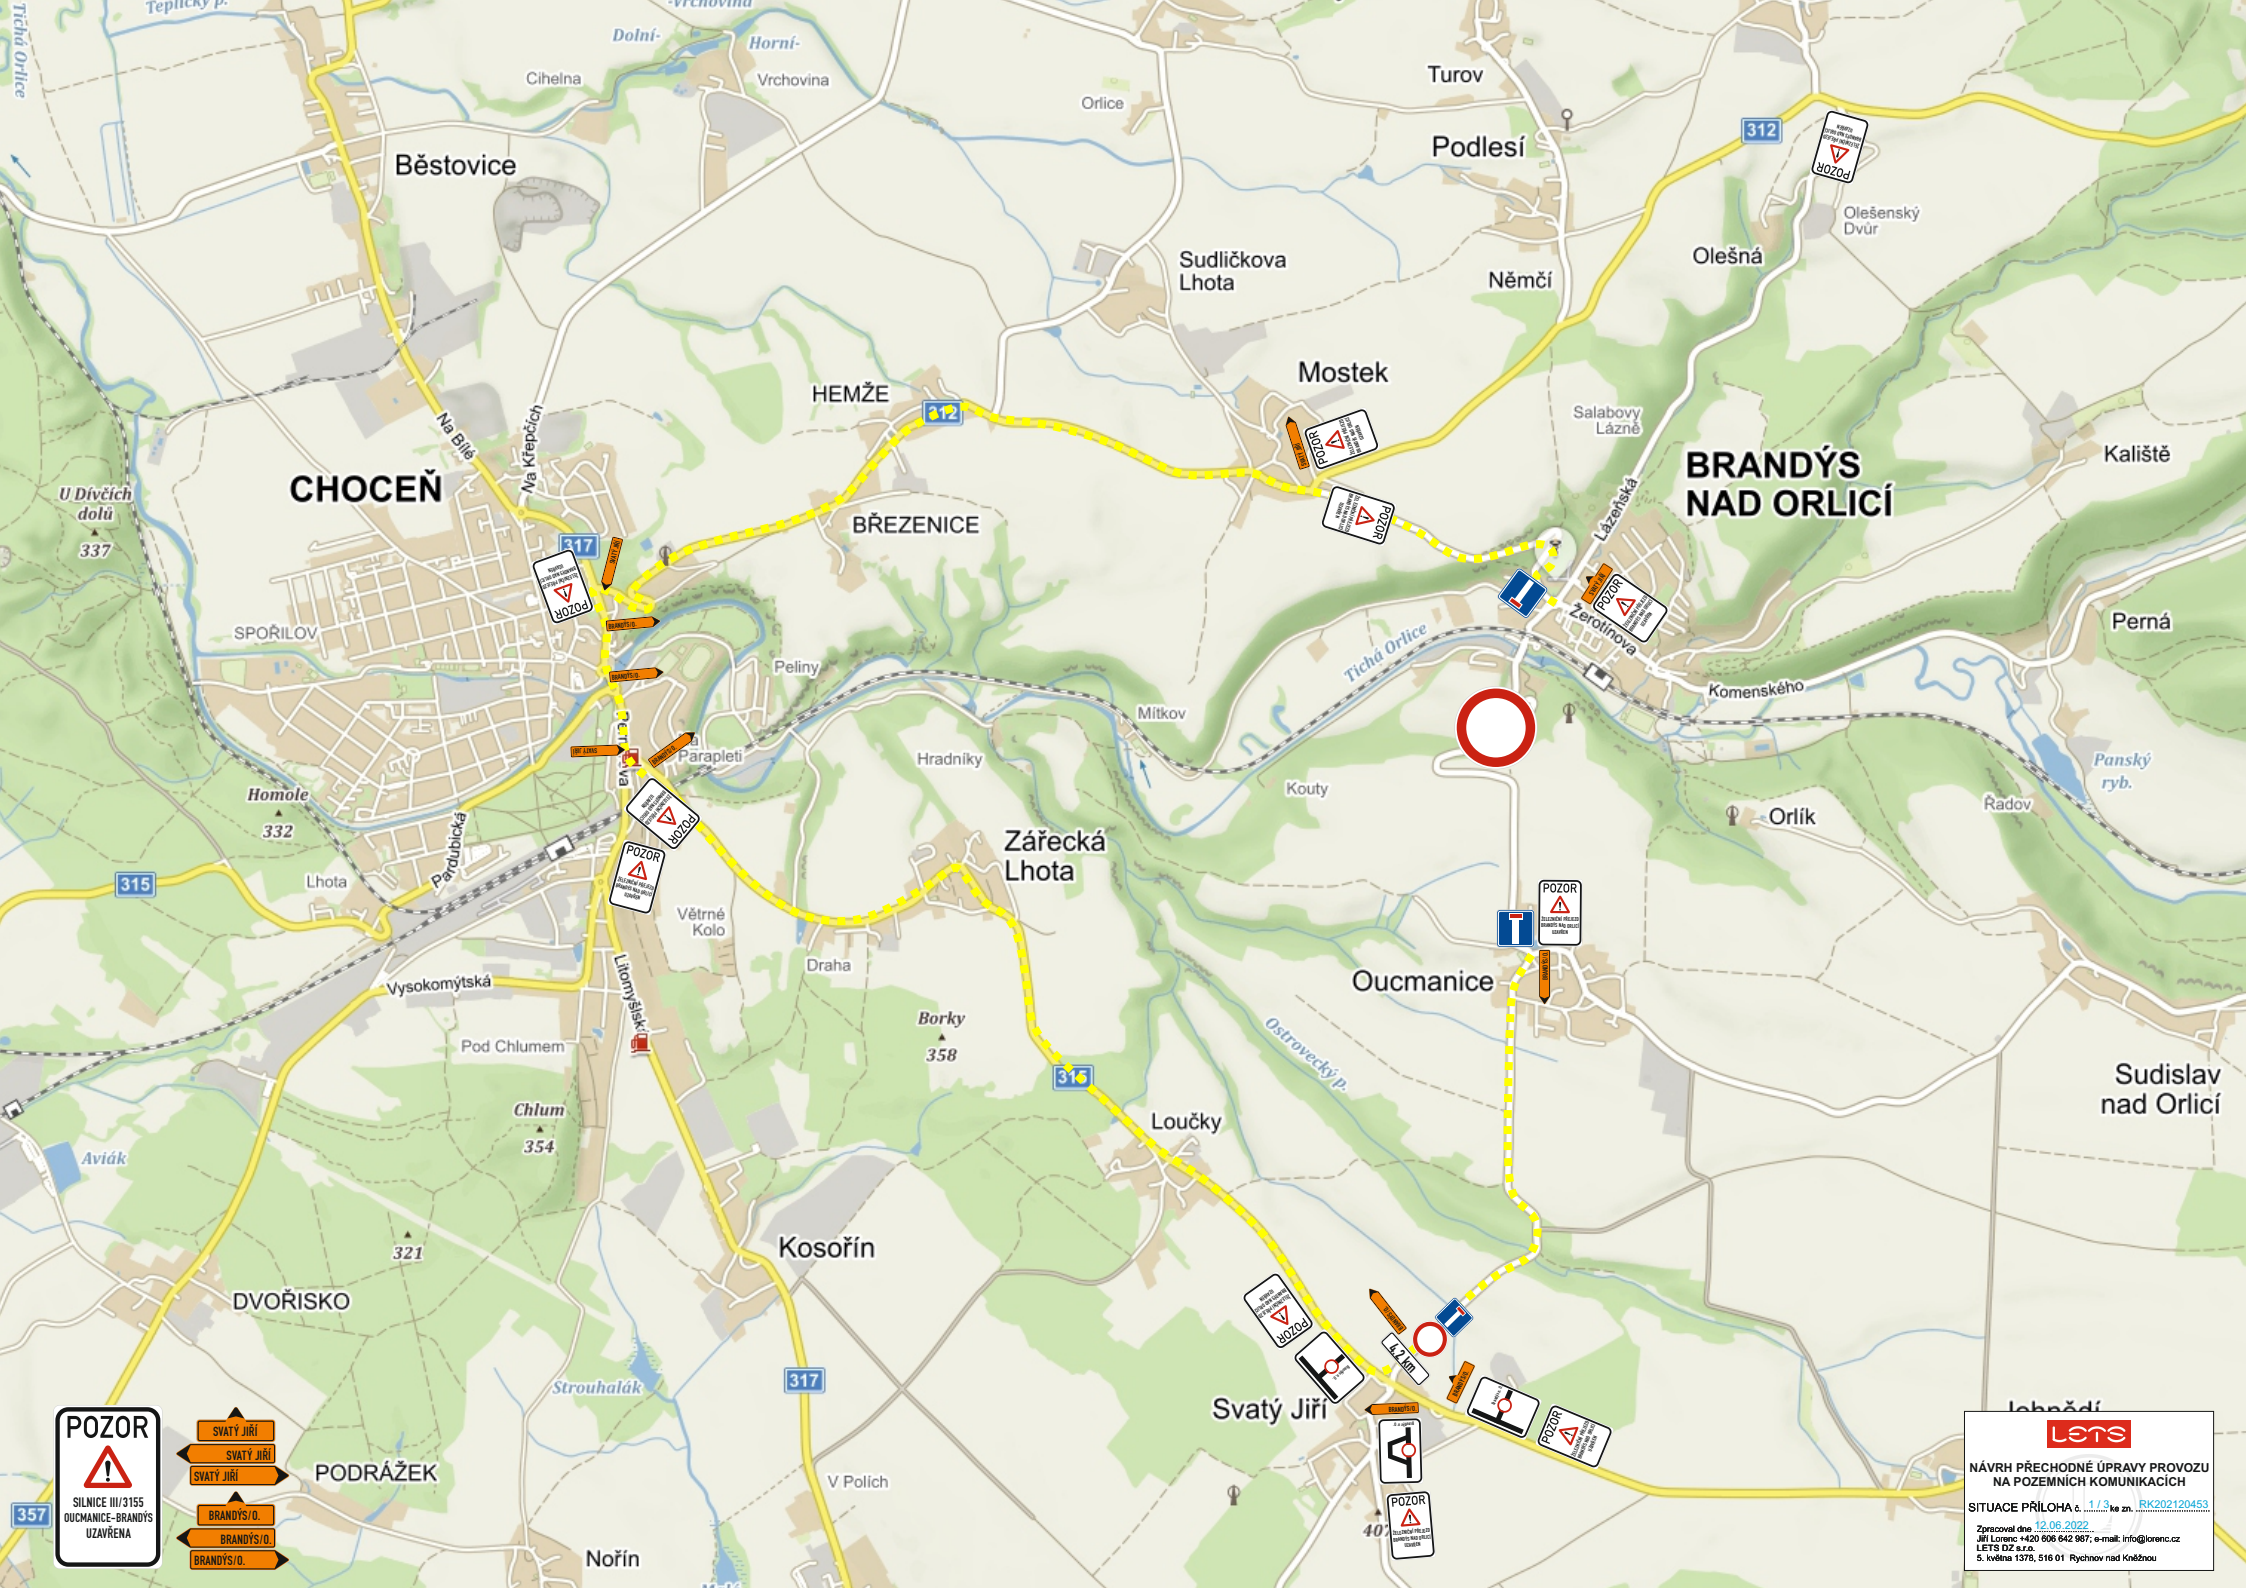

**POZOR**  
SILNICE III/3155  
OUCMANICE-BRANDÝS  
UZAVŘENA

SVATÝ JIŘÍ  
SVATÝ JIŘÍ  
SVATÝ JIŘÍ  
BRANDÝS/O.  
BRANDÝS/O.  
BRANDÝS/O.

**lets**  
NÁVRH PŘECHODNÉ ÚPRAVY PROVOZU  
NA POZEMNÍCH KOMUNIKACÍCH  
SITUACE PŘÍLOHA A 1/3  
Zpracoval dne 12.08.2022  
Jiří Lorenc +420 606 642 957; e-mail: info@lorenc.cz  
5. května 1376, 516 01 Rychnov nad Kněžnou

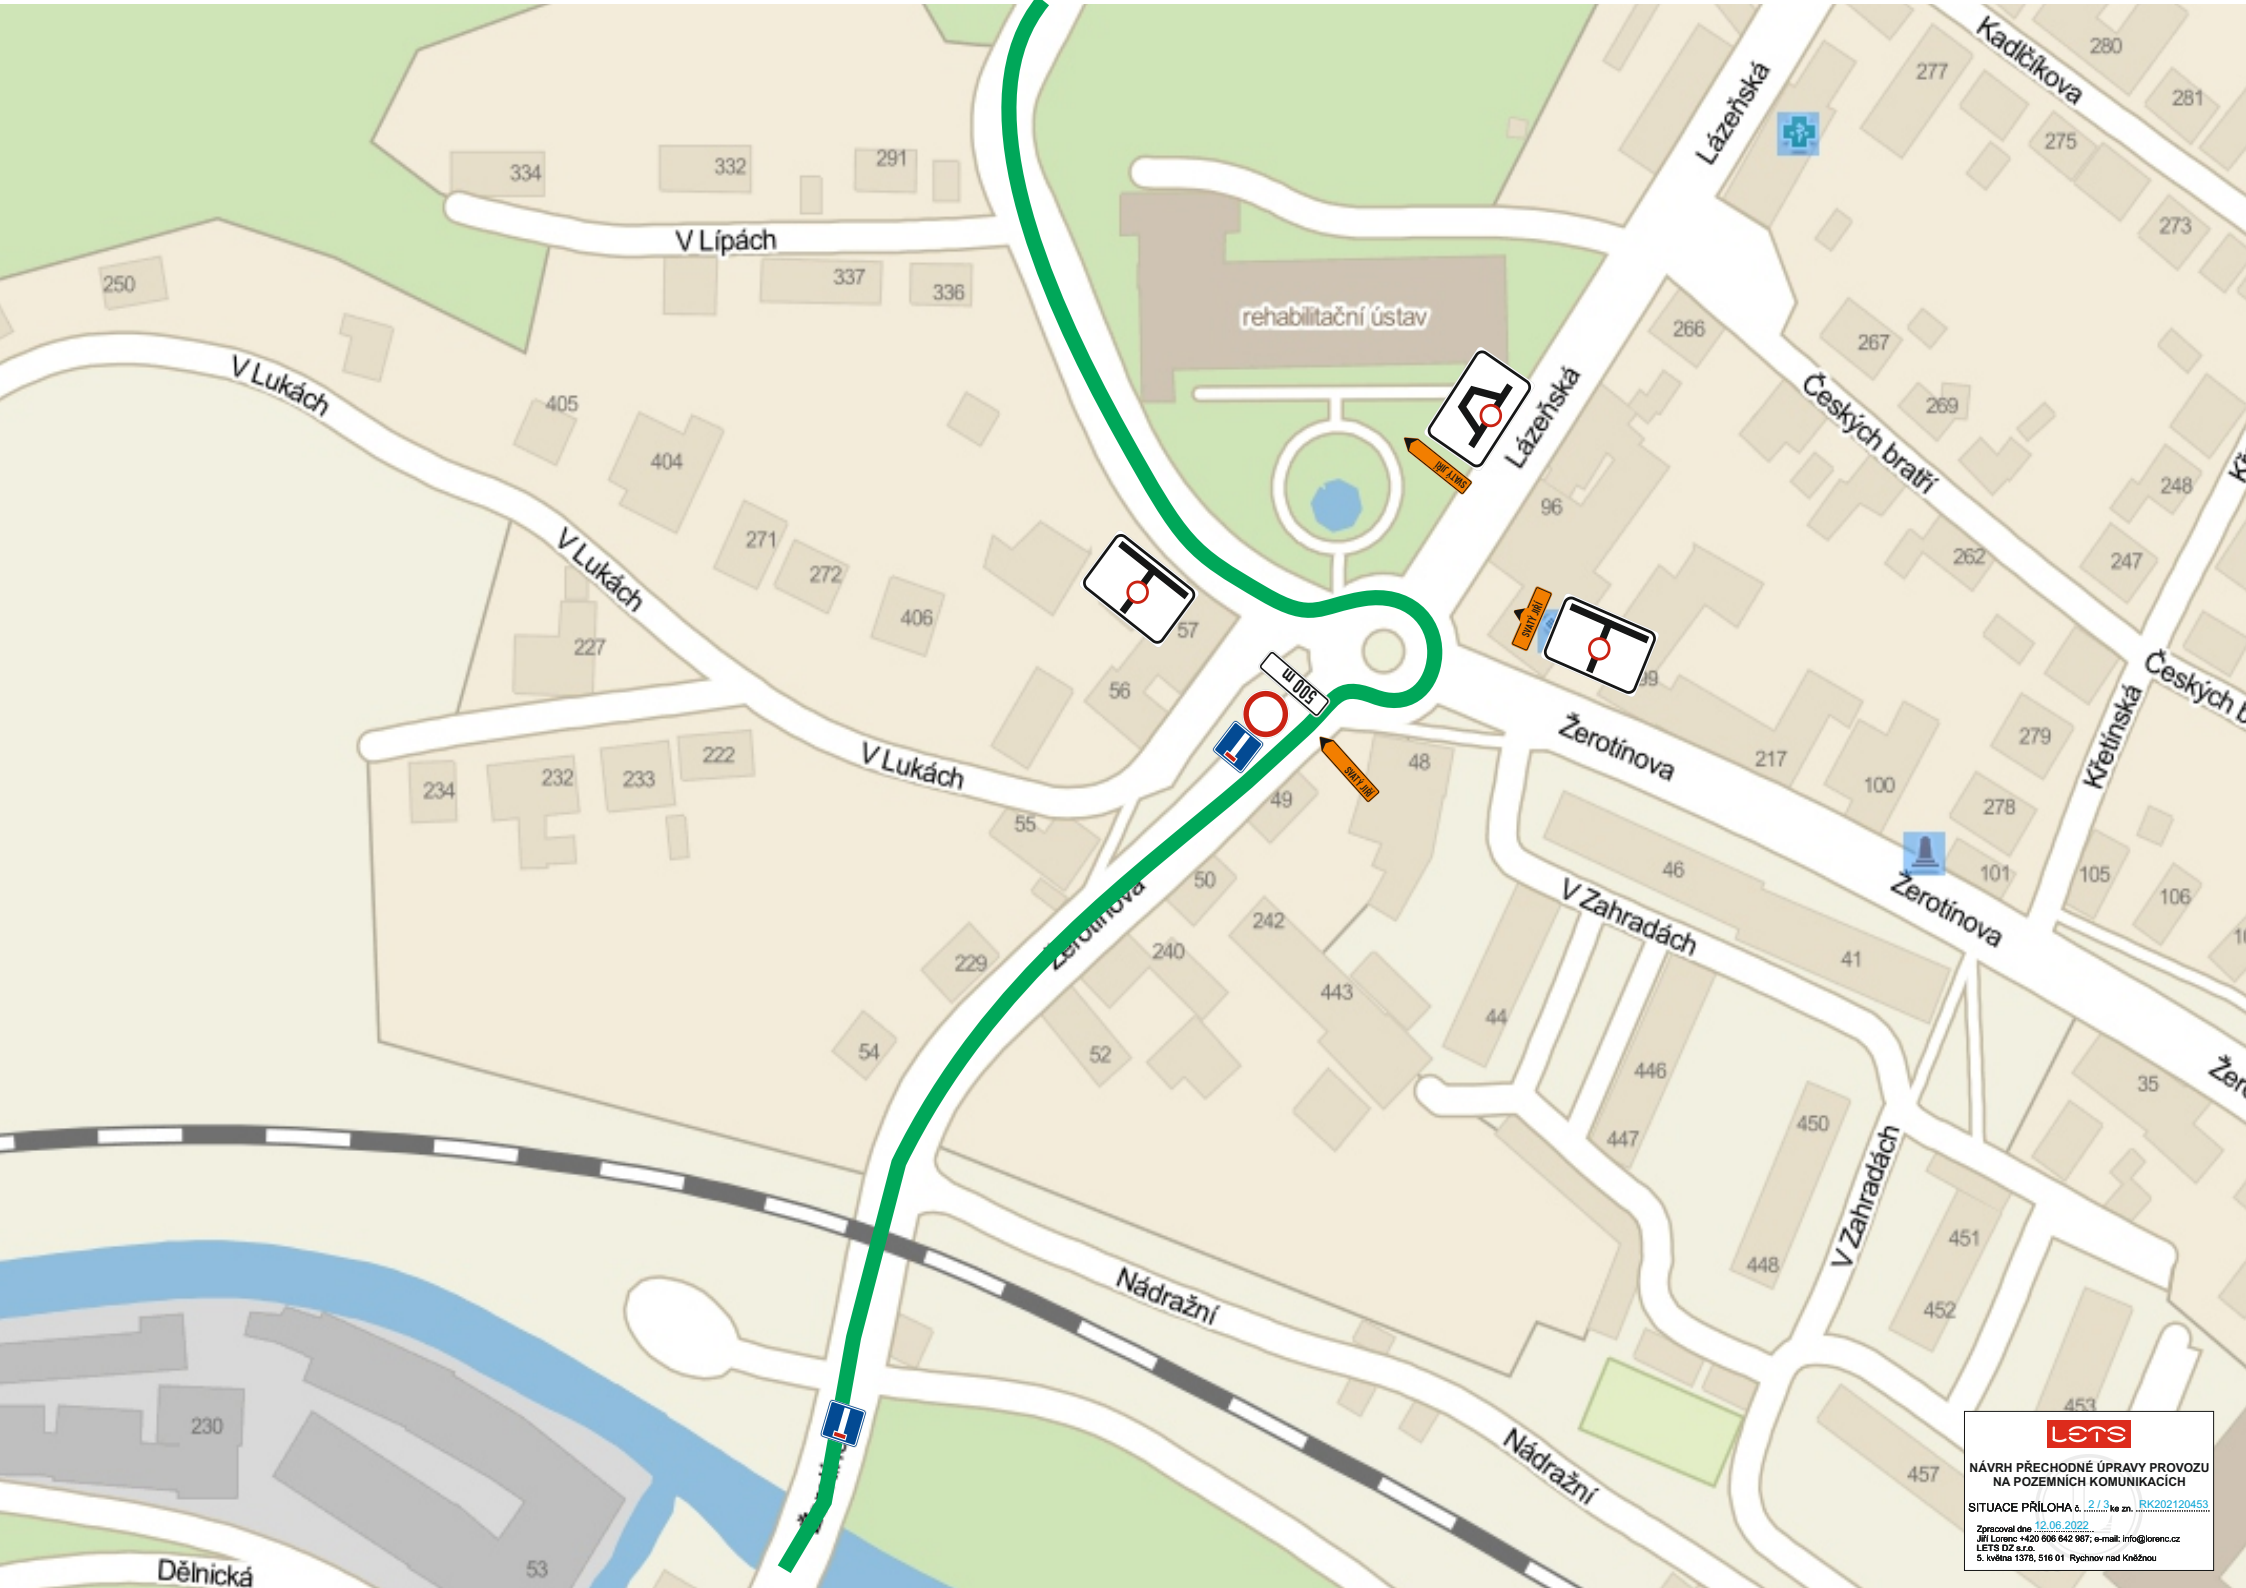



NÁVRH PŘECHODNÉ ÚPRAVY PROVOZU  
NA POZEMNÍCH KOMUNIKACÍCH

SITUACE PŘÍLOHA č. 3 / 3 ke zn. RK202120453

Zpracoval dne 12.06.2022  
Jiří Lorenc +420 606 642 967; e-mail: info@lorenc.cz  
LERS IZ s.r.o.  
5. května 1578, 516 01 Rychov nad Kněžnou