


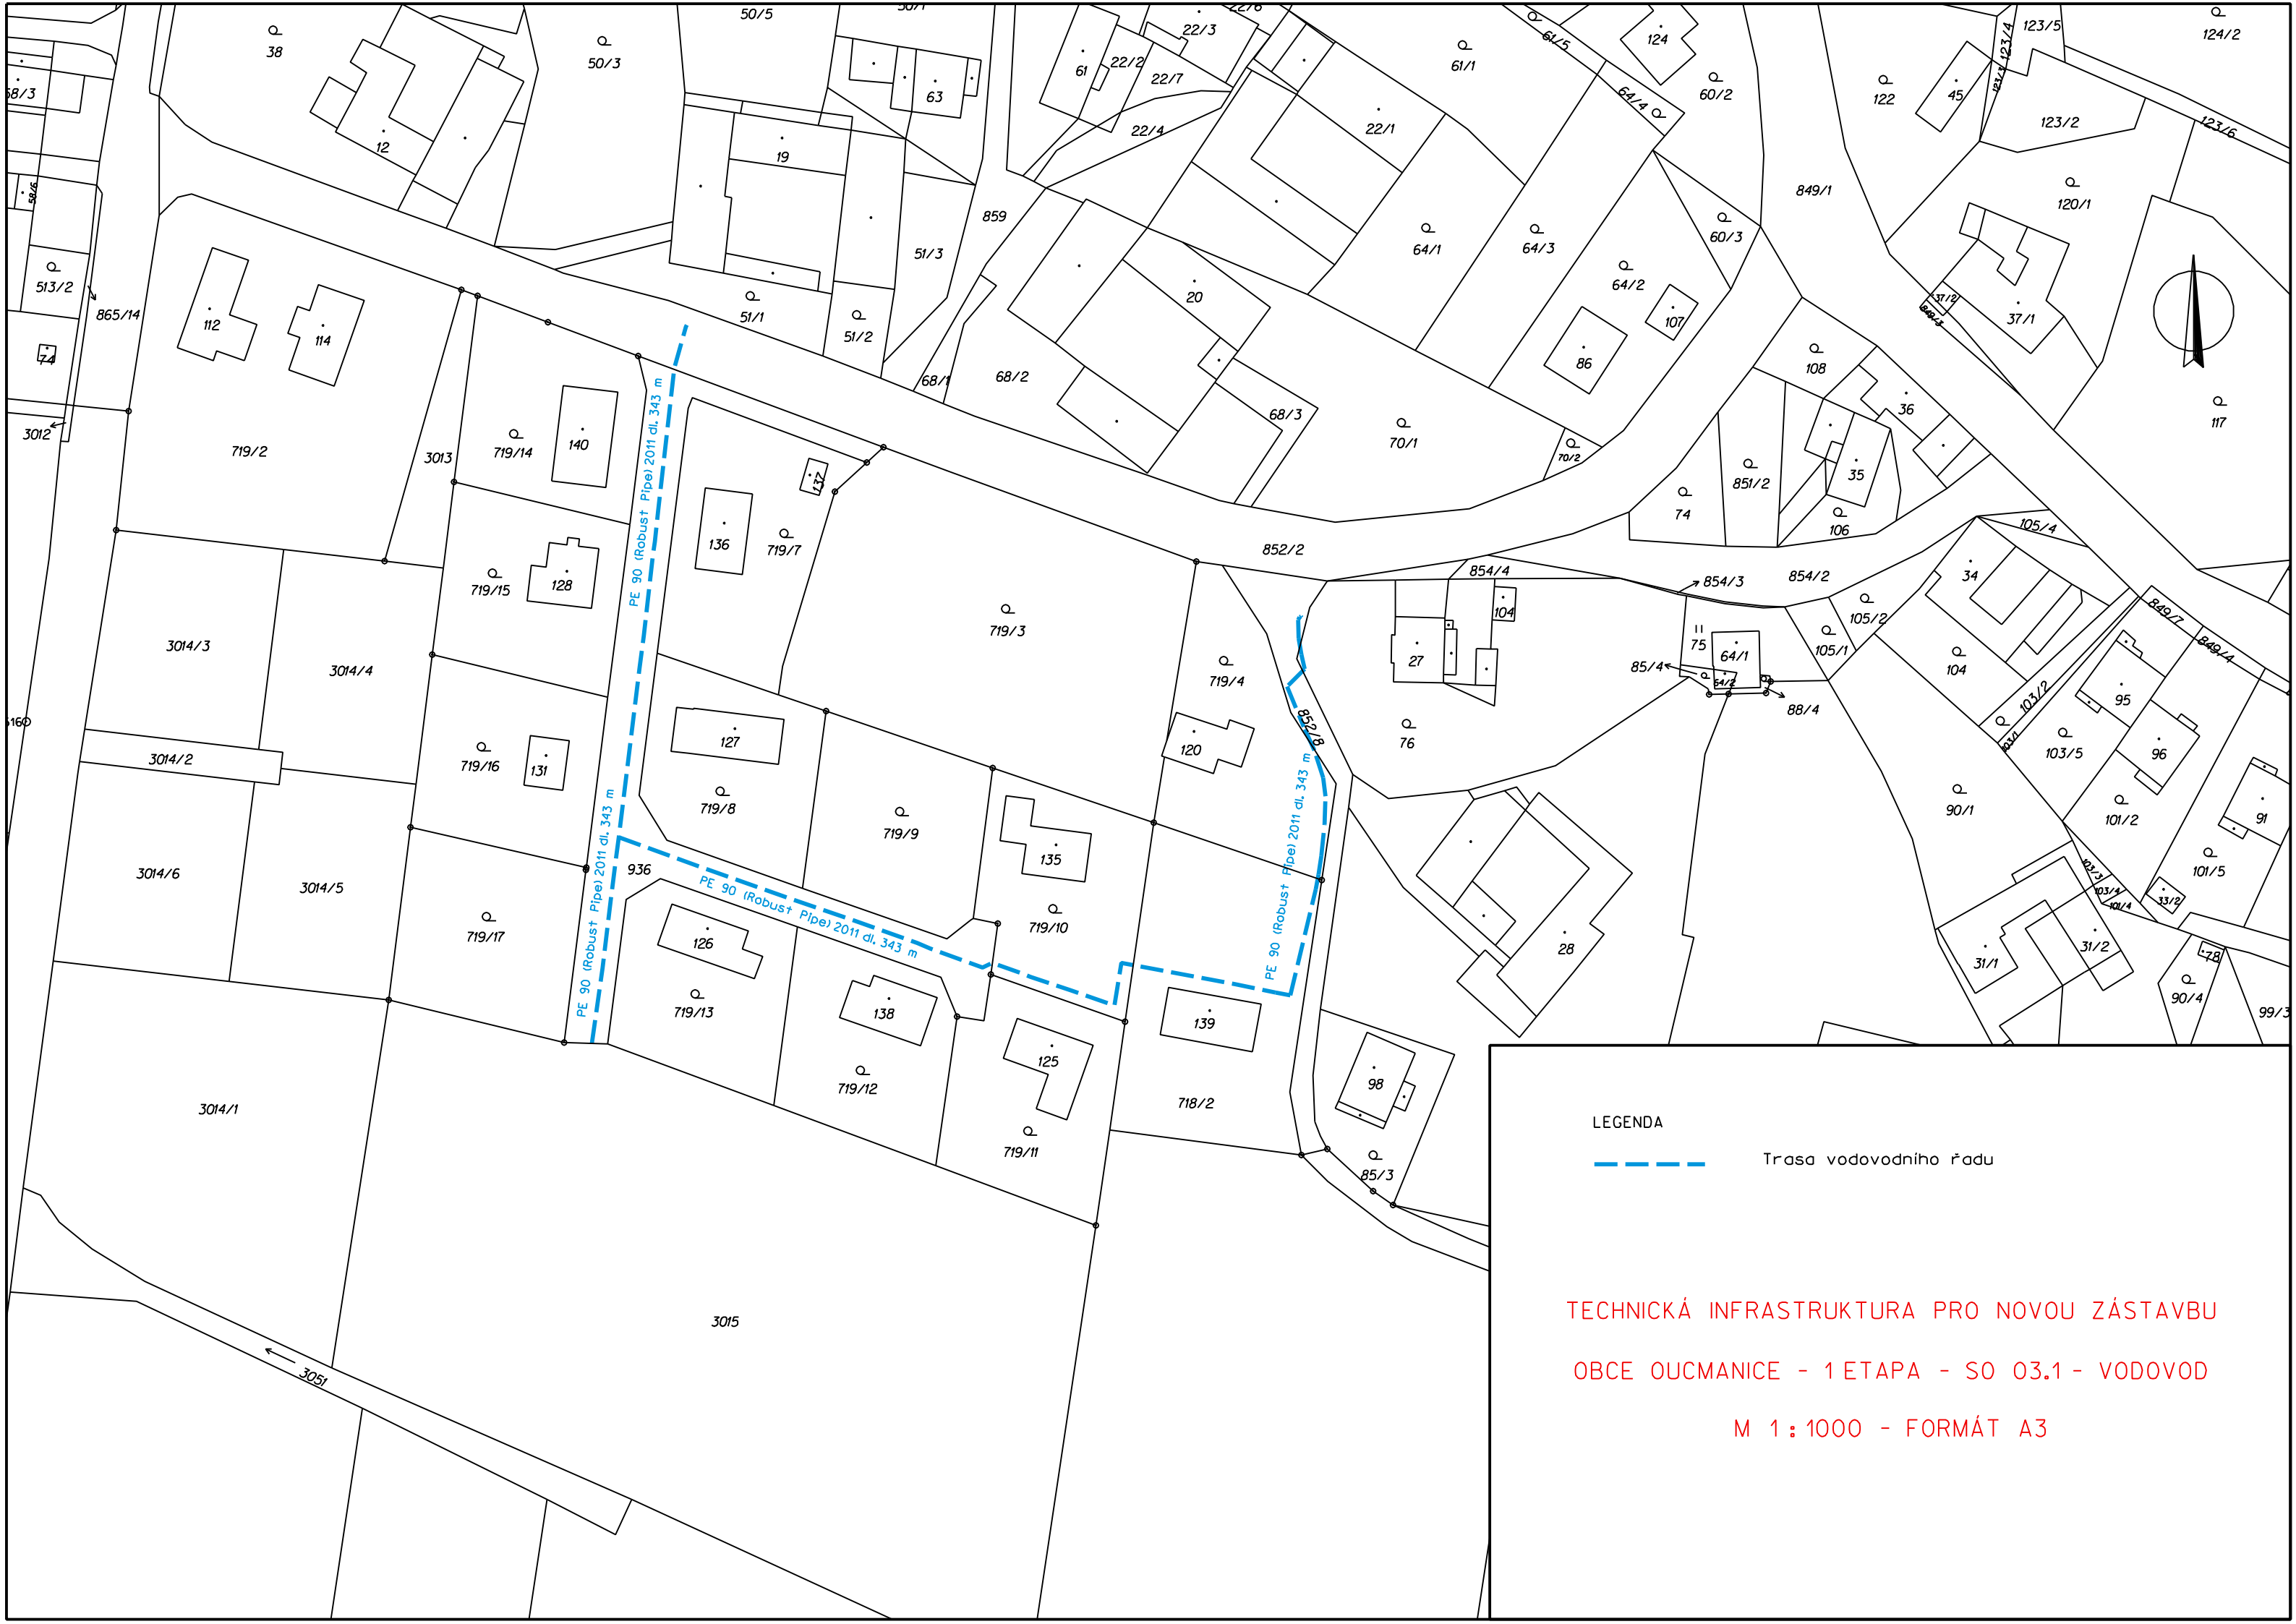

LEGENDA

Trasa vodovodního řadu

TECHNICKÁ INFRASTRUKTURA PRO NOVOU ZÁSTAVBU
OBCE OUCMANICE - 1 ETAPA - SO 03.1 - VODOVOD
M 1 : 1000 - FORMÁT A3